


ESCALA:  
**INDICADA**


DIBUJO:  
[WWW.MINTERIORISTA.COM](http://WWW.MINTERIORISTA.COM)

**LOCAL COMERCIAL**  
**1-19 TITÁN PLAZA**  
BOGOTÁ-COLOMBIA

CONTIENE

**PLANTA ARQ. PROPUESTA 4**

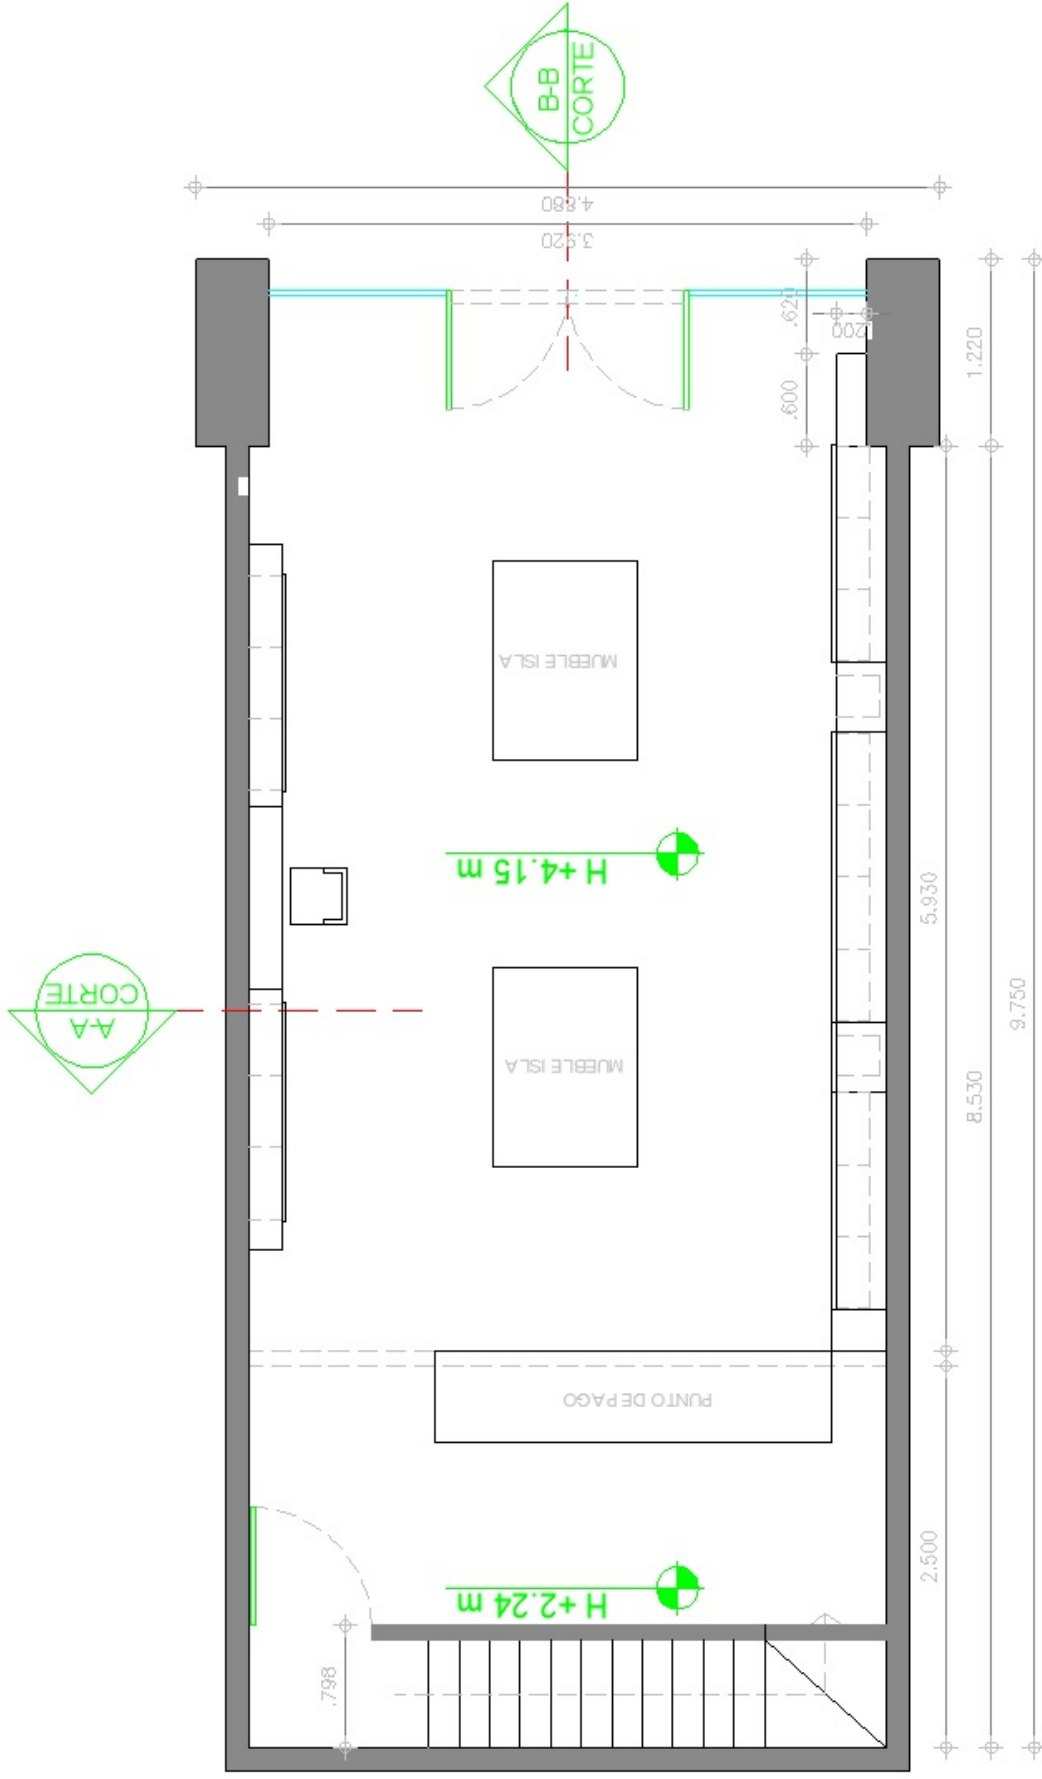

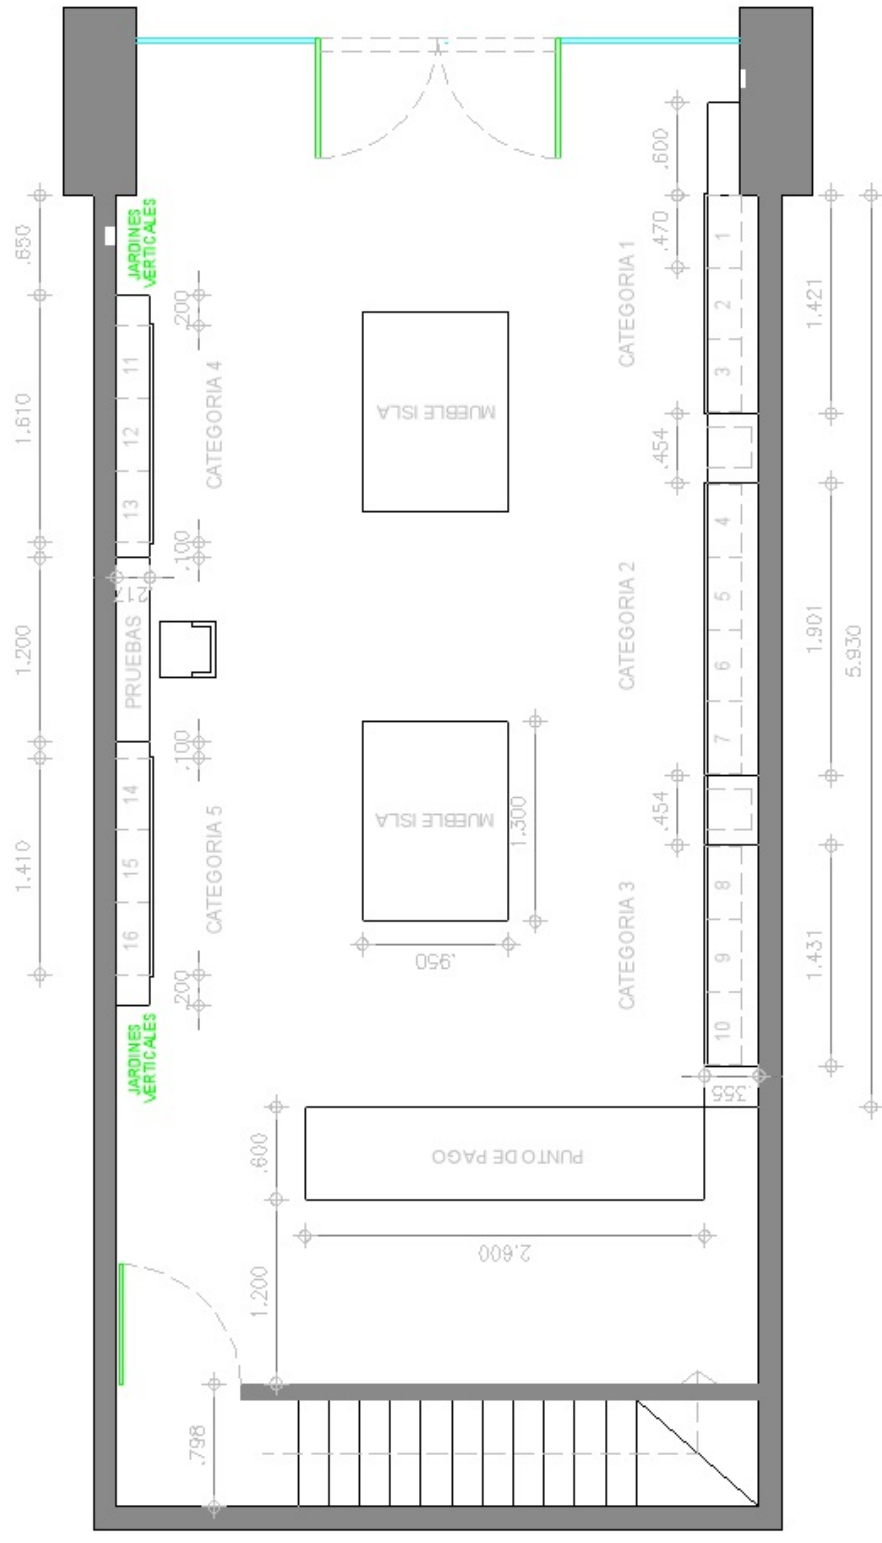

ESCALA:  
**INDICADA**

DIBUJO:  
[WWW.MINTERIORISTA.COM](http://WWW.MINTERIORISTA.COM)

**LOCAL COMERCIAL**  
**1-19 TITAN PLAZA**  
BOGOTÁ-COLOMBIA

CONTIENE  
**PLANTA AMUEBLAMIENTO**





# CORTE LONGITUDINAL B-B




CONTIENE  
 CORTES LONGITUDINAL  
 CORTES TRANSVERSAL  
 PROPUESTA 4

LOCAL COMERCIAL  
 1-19 TITÁN PLAZA  
 BOGOTÁ-COLOMBIA

ESCALA:  
 INDICADA

DIBUJO:  
 WWW.MINTERIORISTA.COM

PLANO  
 1H

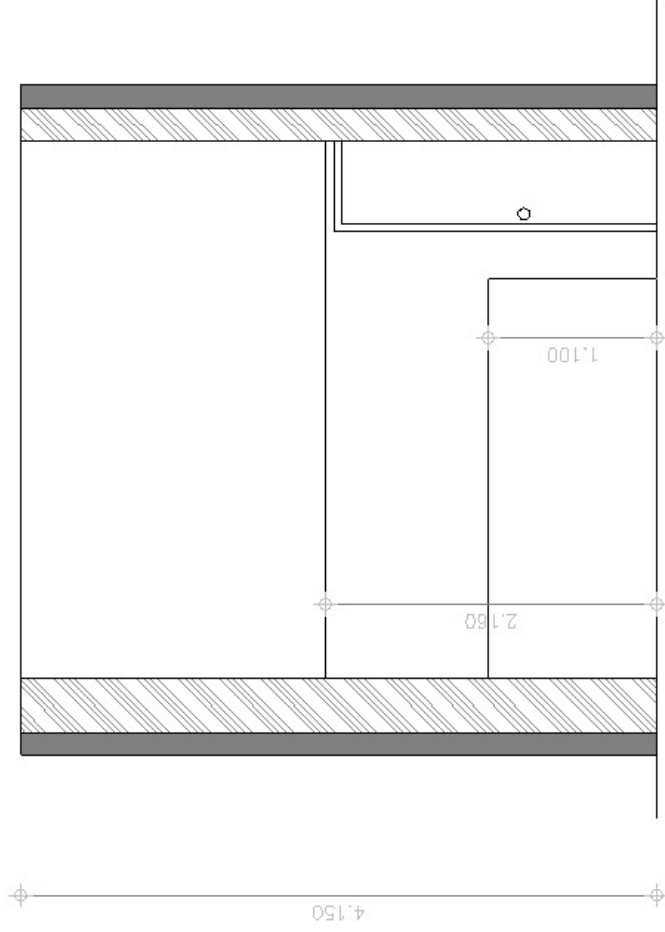

## CORTE TRANSVERSAL A-A

CONTIENE

CORTES LONGITUDINAL  
CORTES TRANSVERSAL  
PROPUESTA 4

ESCALA:  
INDICADA

LOCAL COMERCIAL  
1-19 TITÁN PLAZA  
BOGOTÁ-COLOMBIA

DIBUJO:  
[WWW.MINTERIORISTA.COM](http://WWW.MINTERIORISTA.COM)

PLANO

11

