



CONTIENE

INFOGRAFÍAS PROPUESTA 4

LOCAL COMERCIAL  
1-19 TITÁN PLAZA  
BOGOTÁ-COLOMBIA

ESCALA:  
INDICADA

DIBUJO:  
[WWW.MINTERIORISTA.COM](http://WWW.MINTERIORISTA.COM)

PLANO

1F





CONTIENE

INFOGRAFÍAS PROPUESTA 4

LOCAL COMERCIAL  
1-19 TITÁN PLAZA  
BOGOTÁ-COLOMBIA


ESCALA:  
INDICADA

DIBUJO:  
[WWW.MINTERIORISTA.COM](http://WWW.MINTERIORISTA.COM)

PLANO

1F



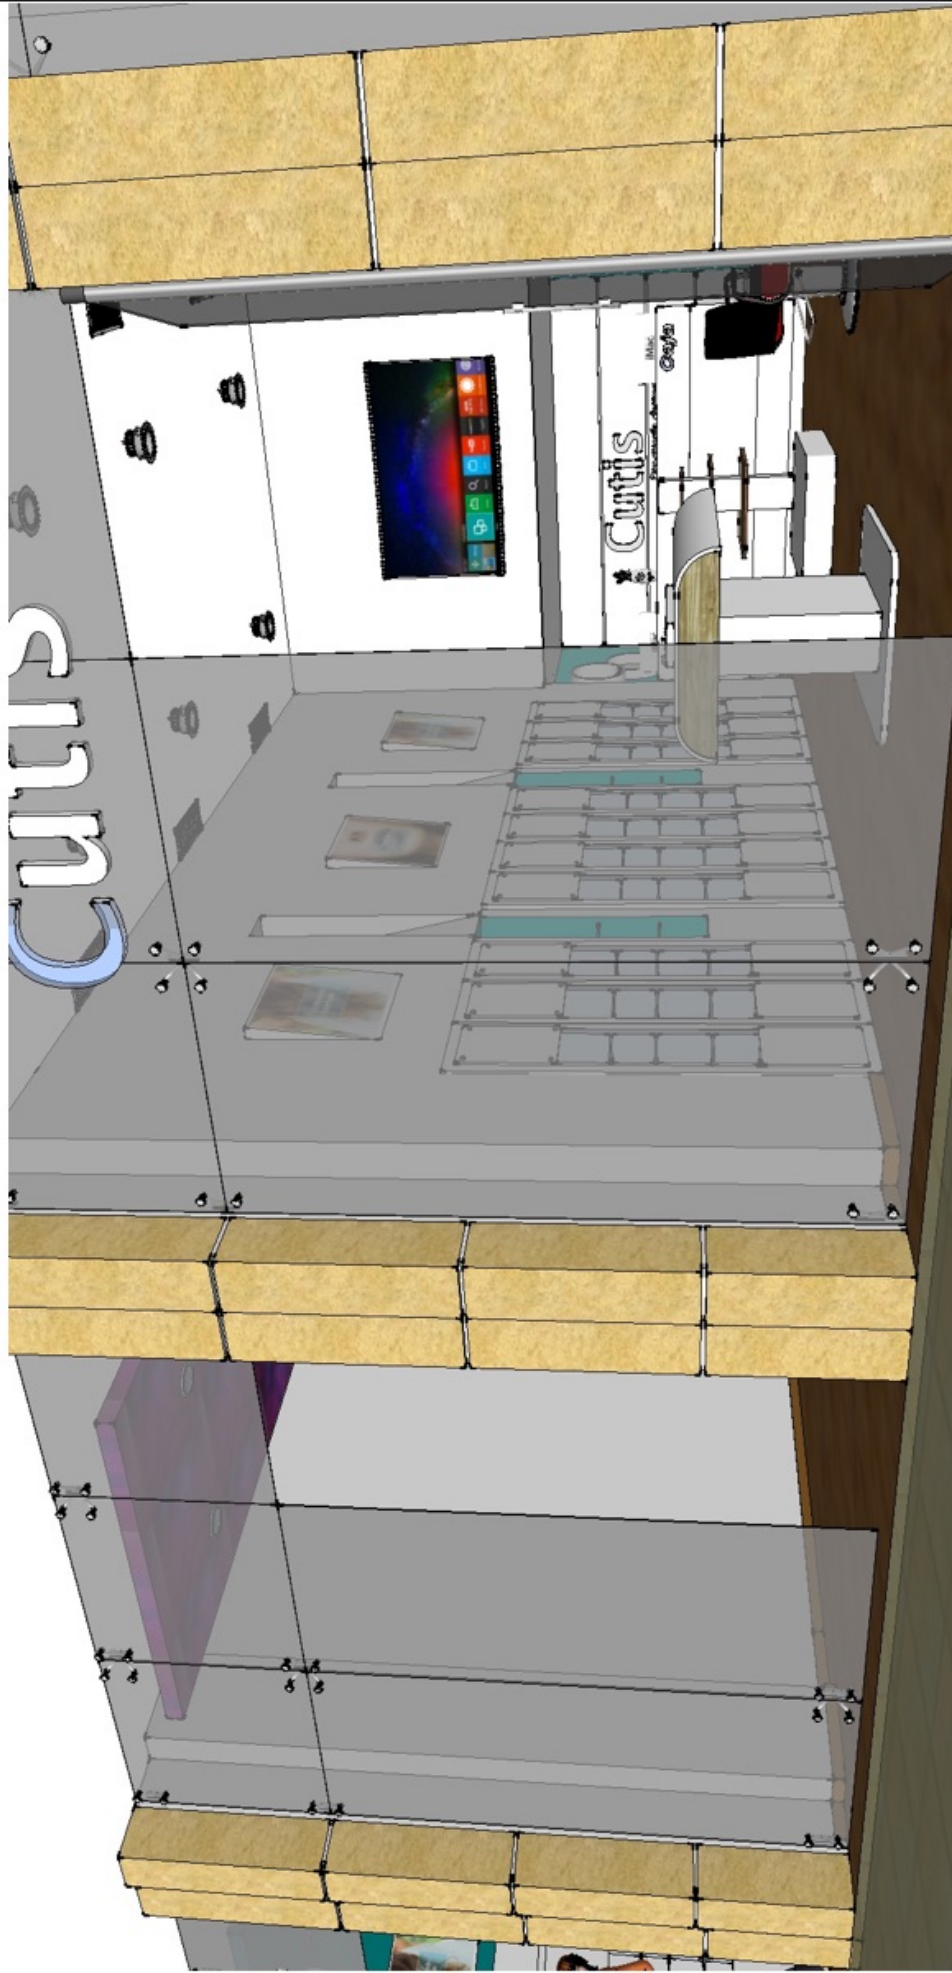

CONTIENE

INFOGRAFÍAS PROPUESTA 4

LOCAL COMERCIAL  
1-19 TITÁN PLAZA  
BOGOTÁ-COLOMBIA


ESCALA:  
INDICADA

DIBUJO:  
[WWW.MINTERIORISTA.COM](http://WWW.MINTERIORISTA.COM)

PLANO

1F



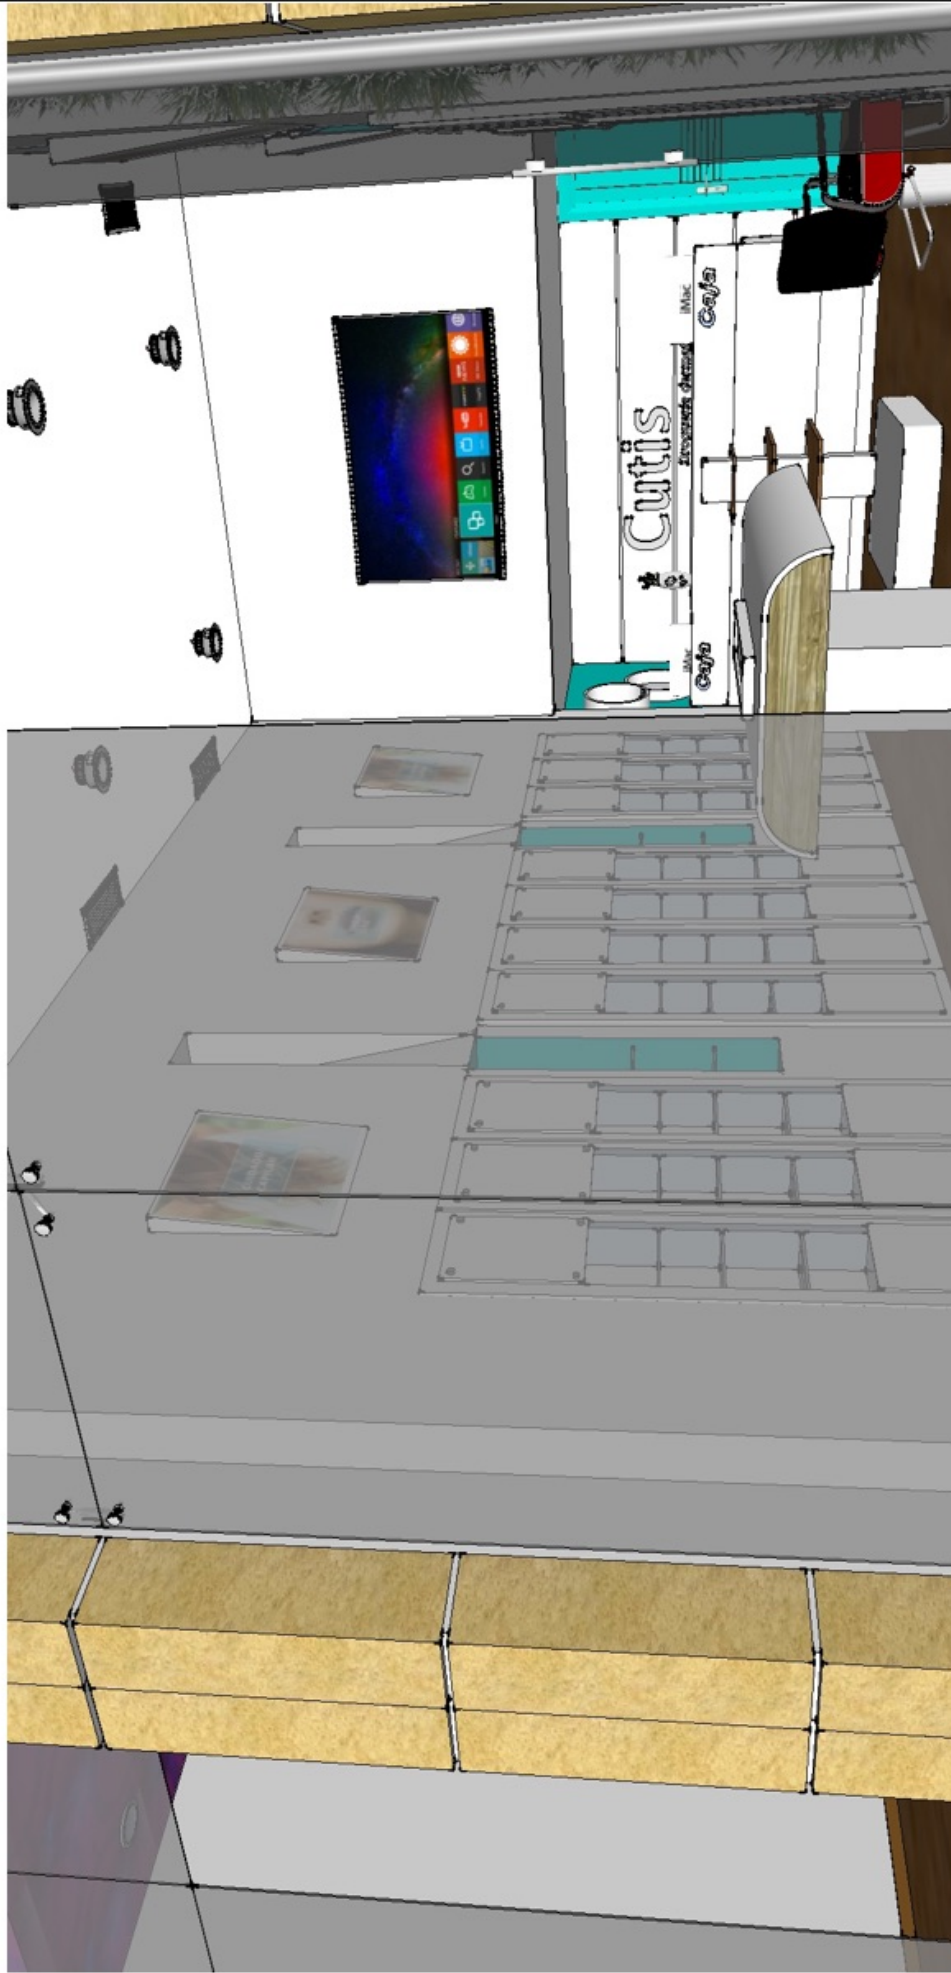

CONTIENE

INFOGRAFÍAS PROPUESTA 4

LOCAL COMERCIAL  
1-19 TITÁN PLAZA  
BOGOTÁ-COLOMBIA


ESCALA:  
INDICADA

DIBUJO:  
[WWW.MINTERIORISTA.COM](http://WWW.MINTERIORISTA.COM)

PLANO

1F



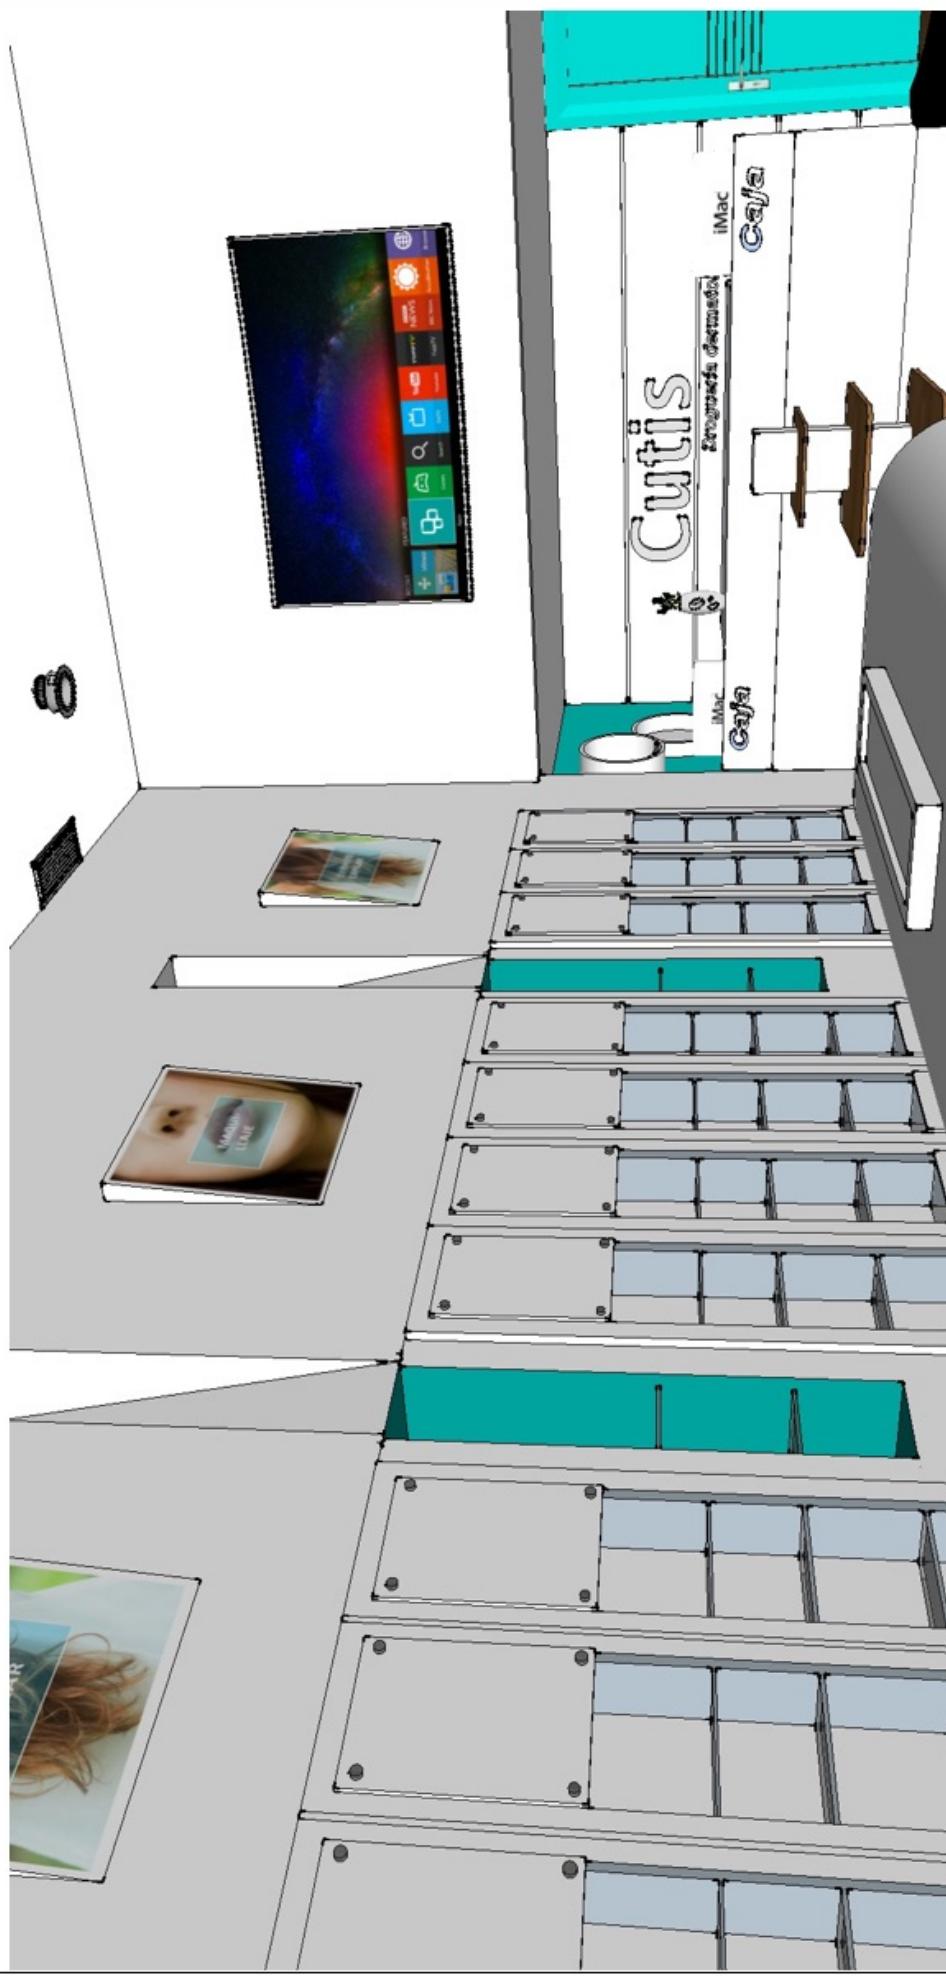

PLANO  
1F


ESCALA:  
INDICADA

DIBUJO:  
WWW.MINTERIORISTA.COM

LOCAL COMERCIAL  
1-19 TITÁN PLAZA  
BOGOTÁ-COLOMBIA

CONTIENE  
INFOGRAFIAS PROPUESTA 4



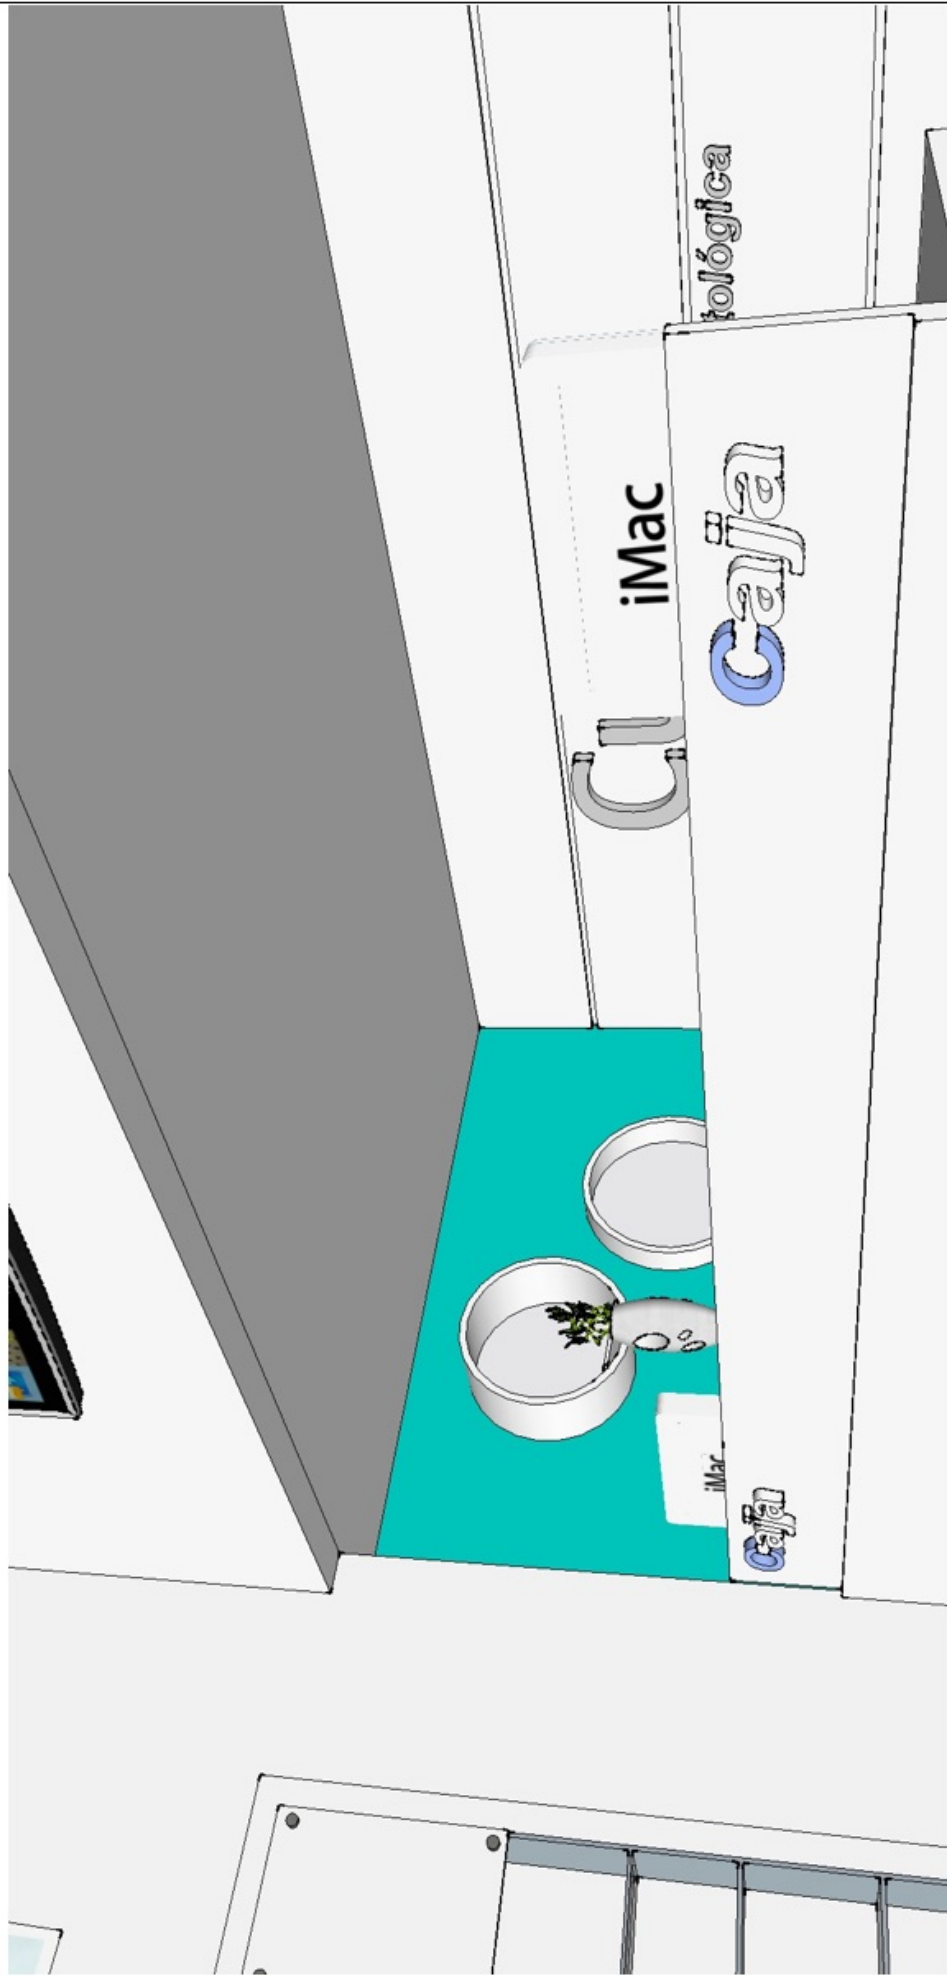

CONTIENE

INFOGRAFÍAS PROPUESTA 4

LOCAL COMERCIAL  
1-19 TITÁN PLAZA  
BOGOTÁ-COLOMBIA


ESCALA:  
INDICADA

DIBUJO:  
[WWW.MINTERIORISTA.COM](http://WWW.MINTERIORISTA.COM)

PLANO

1F



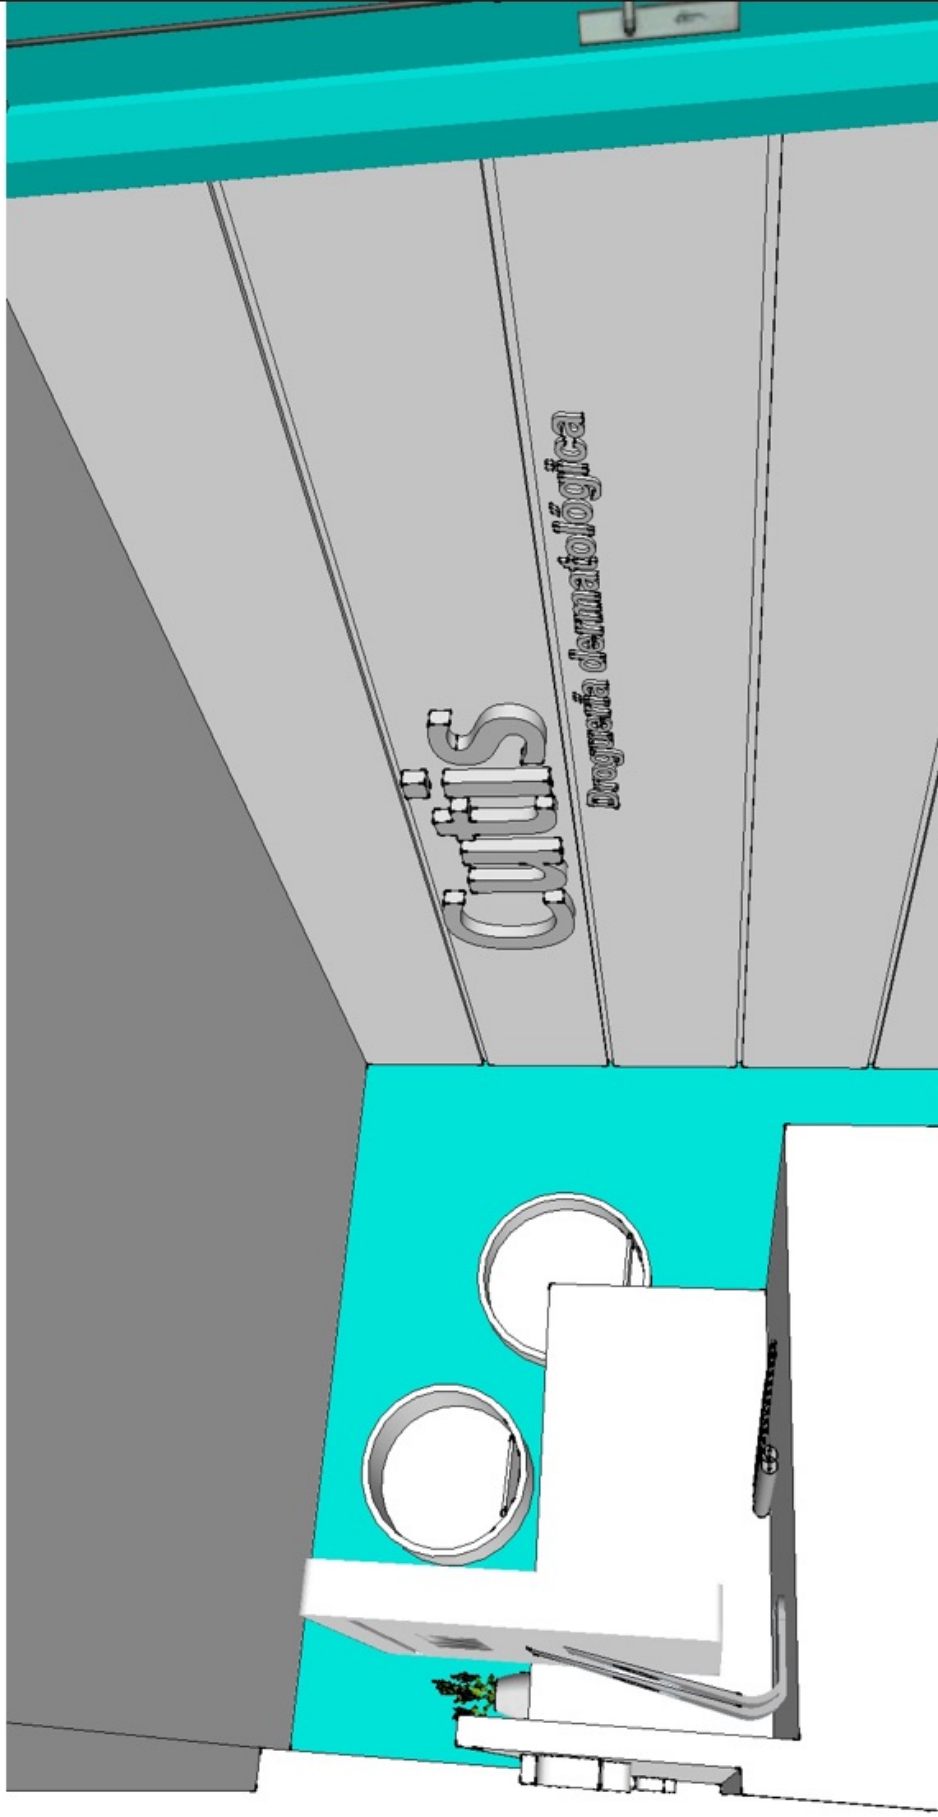

CONTIENE

INFOGRAFIAS PROPUESTA 4

LOCAL COMERCIAL  
1-19 TITÁN PLAZA  
BOGOTÁ-COLOMBIA


ESCALA:  
INDICADA

DIBUJO:  
[WWW.MINTERIORISTA.COM](http://WWW.MINTERIORISTA.COM)

PLANO

1F



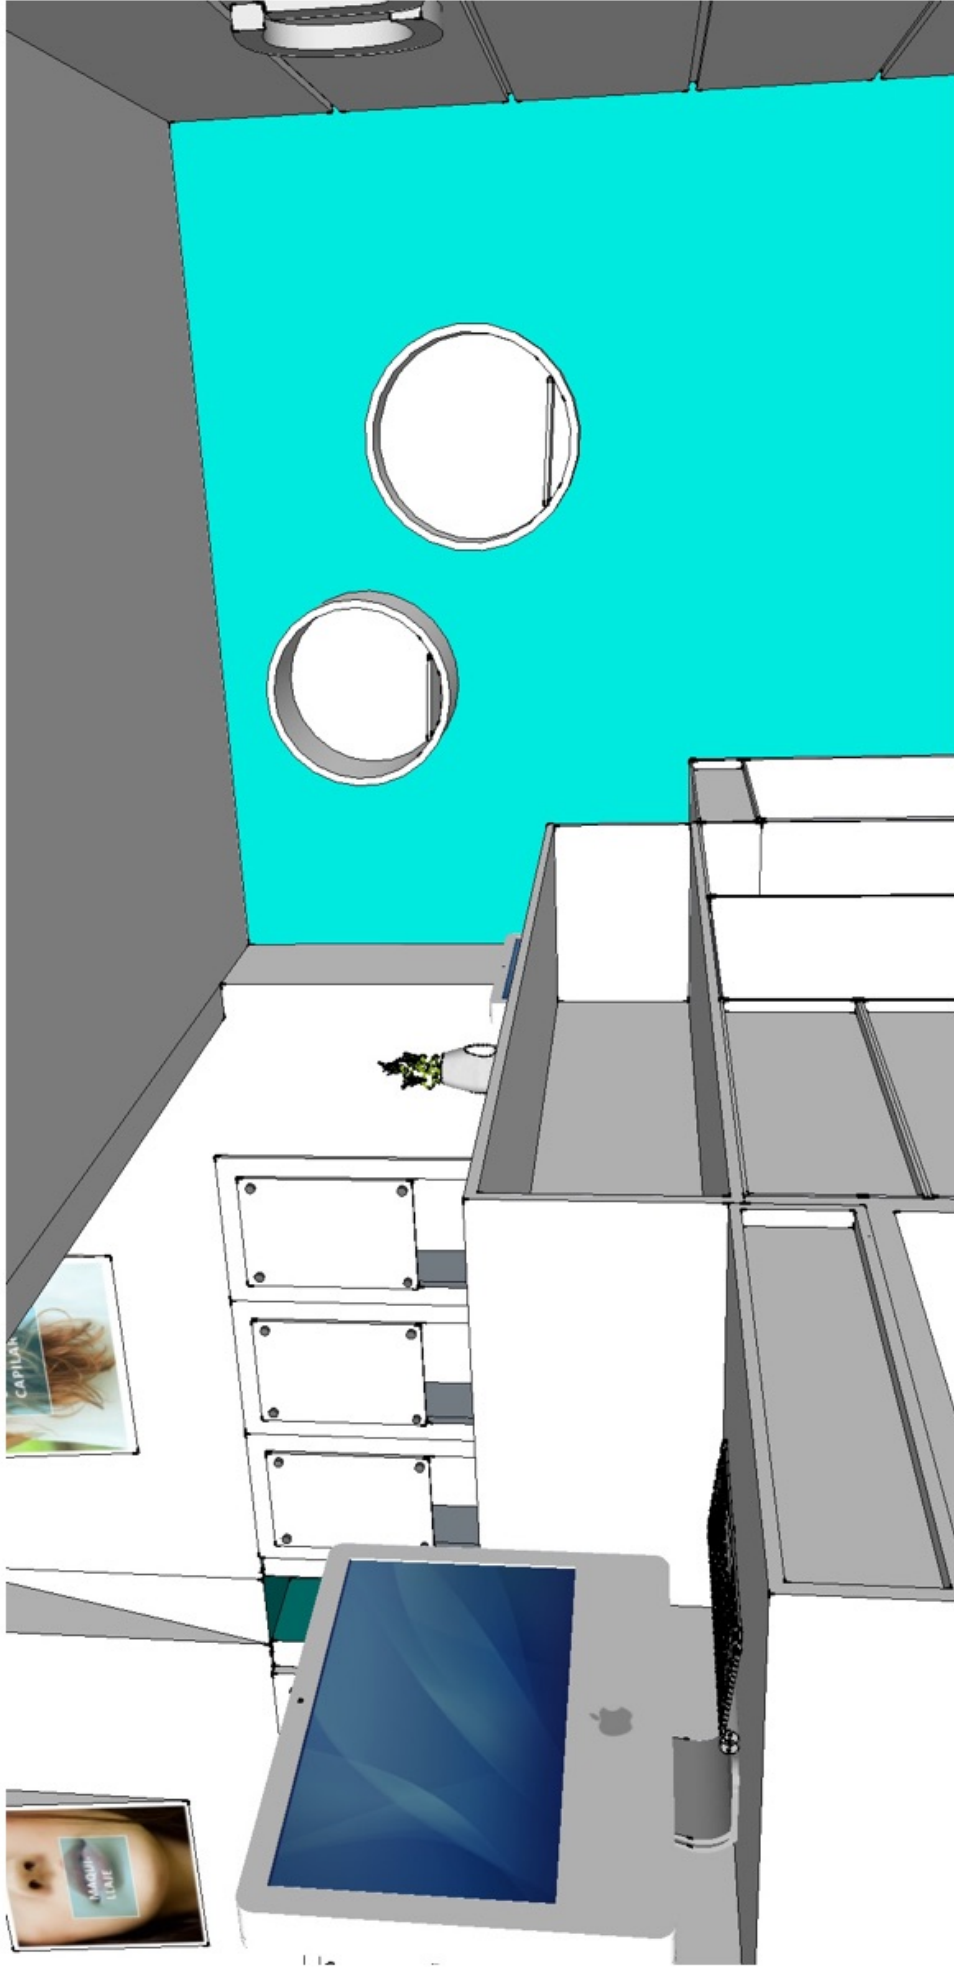

PLANO  
**1F**

ESCALA:  
**INDICADA**


DIBUJO:  
[WWW.MINTERIORISTA.COM](http://WWW.MINTERIORISTA.COM)

**LOCAL COMERCIAL**  
**1-19 TITÁN PLAZA**  
BOGOTÁ-COLOMBIA

CONTIENE  
**INFOGRAFIAS PROPUESTA 4**





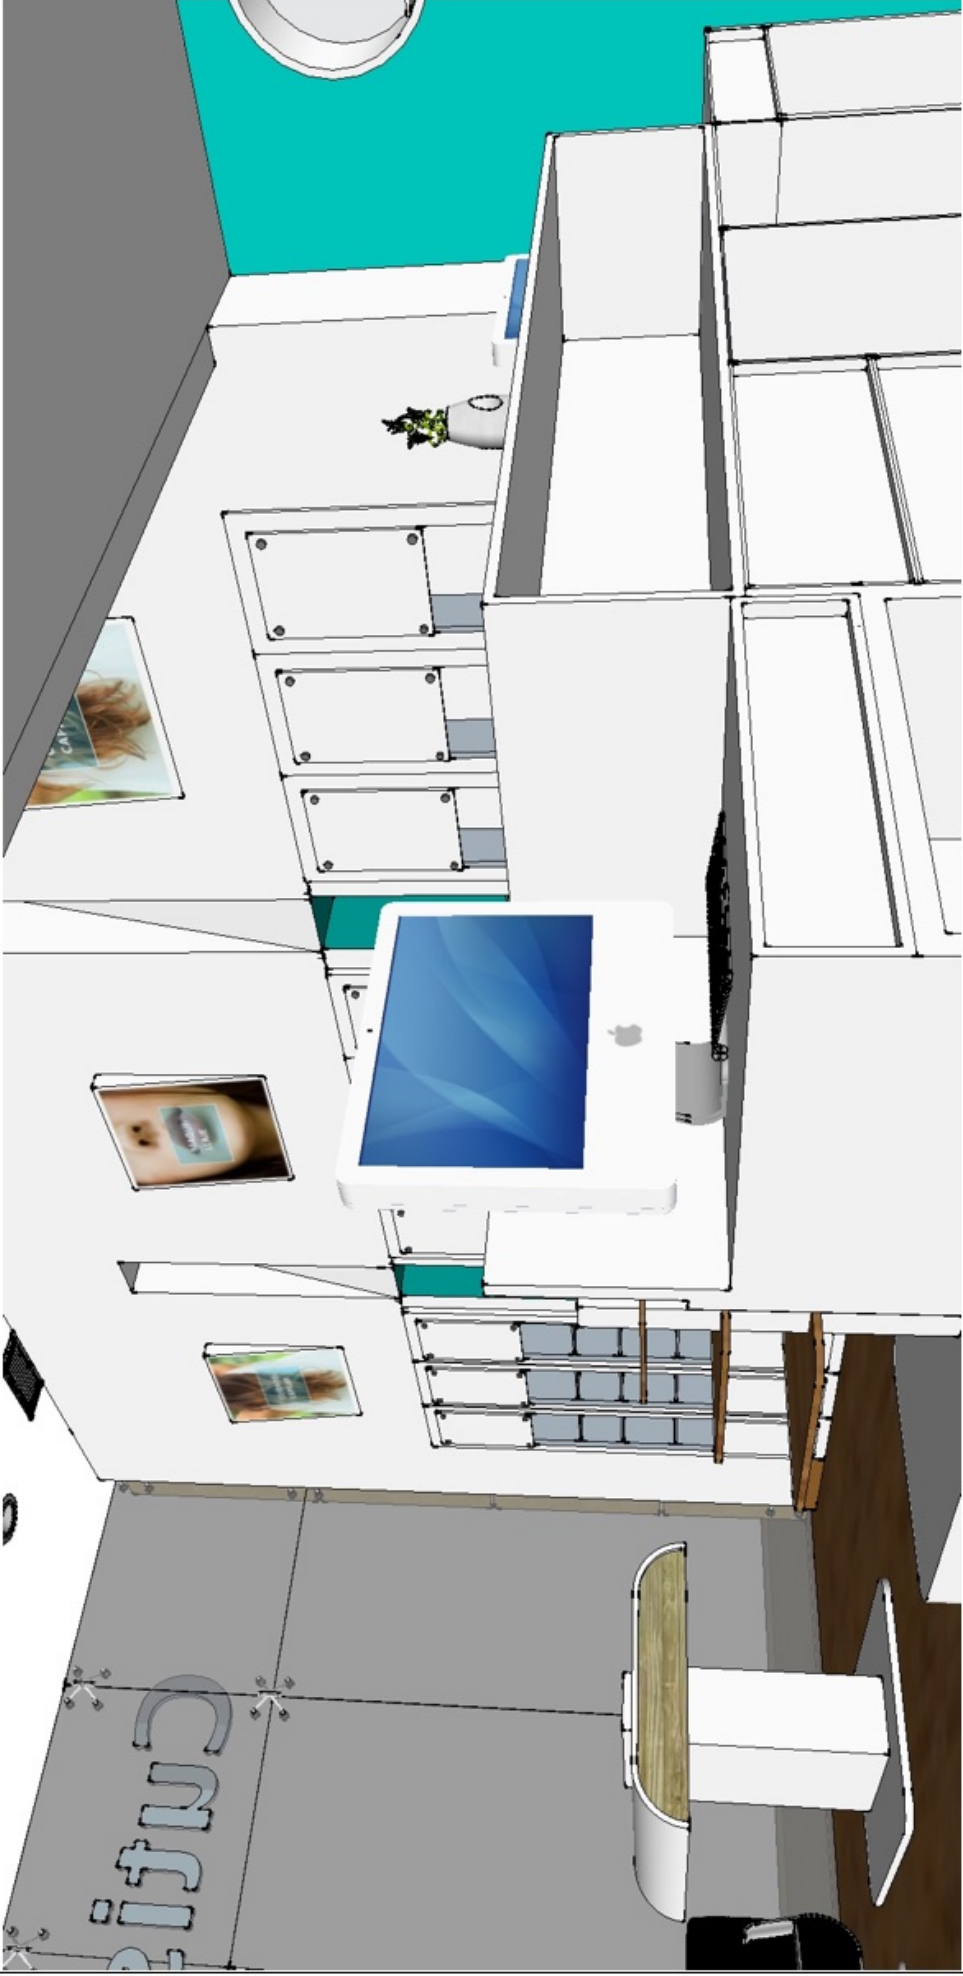

CONTIENE

INFOGRAFÍAS PROPUESTA 4

LOCAL COMERCIAL  
1-19 TITÁN PLAZA  
BOGOTÁ-COLOMBIA


ESCALA:  
INDICADA

DIBUJO:  
[WWW.MINTERIORISTA.COM](http://WWW.MINTERIORISTA.COM)

PLANO

1F



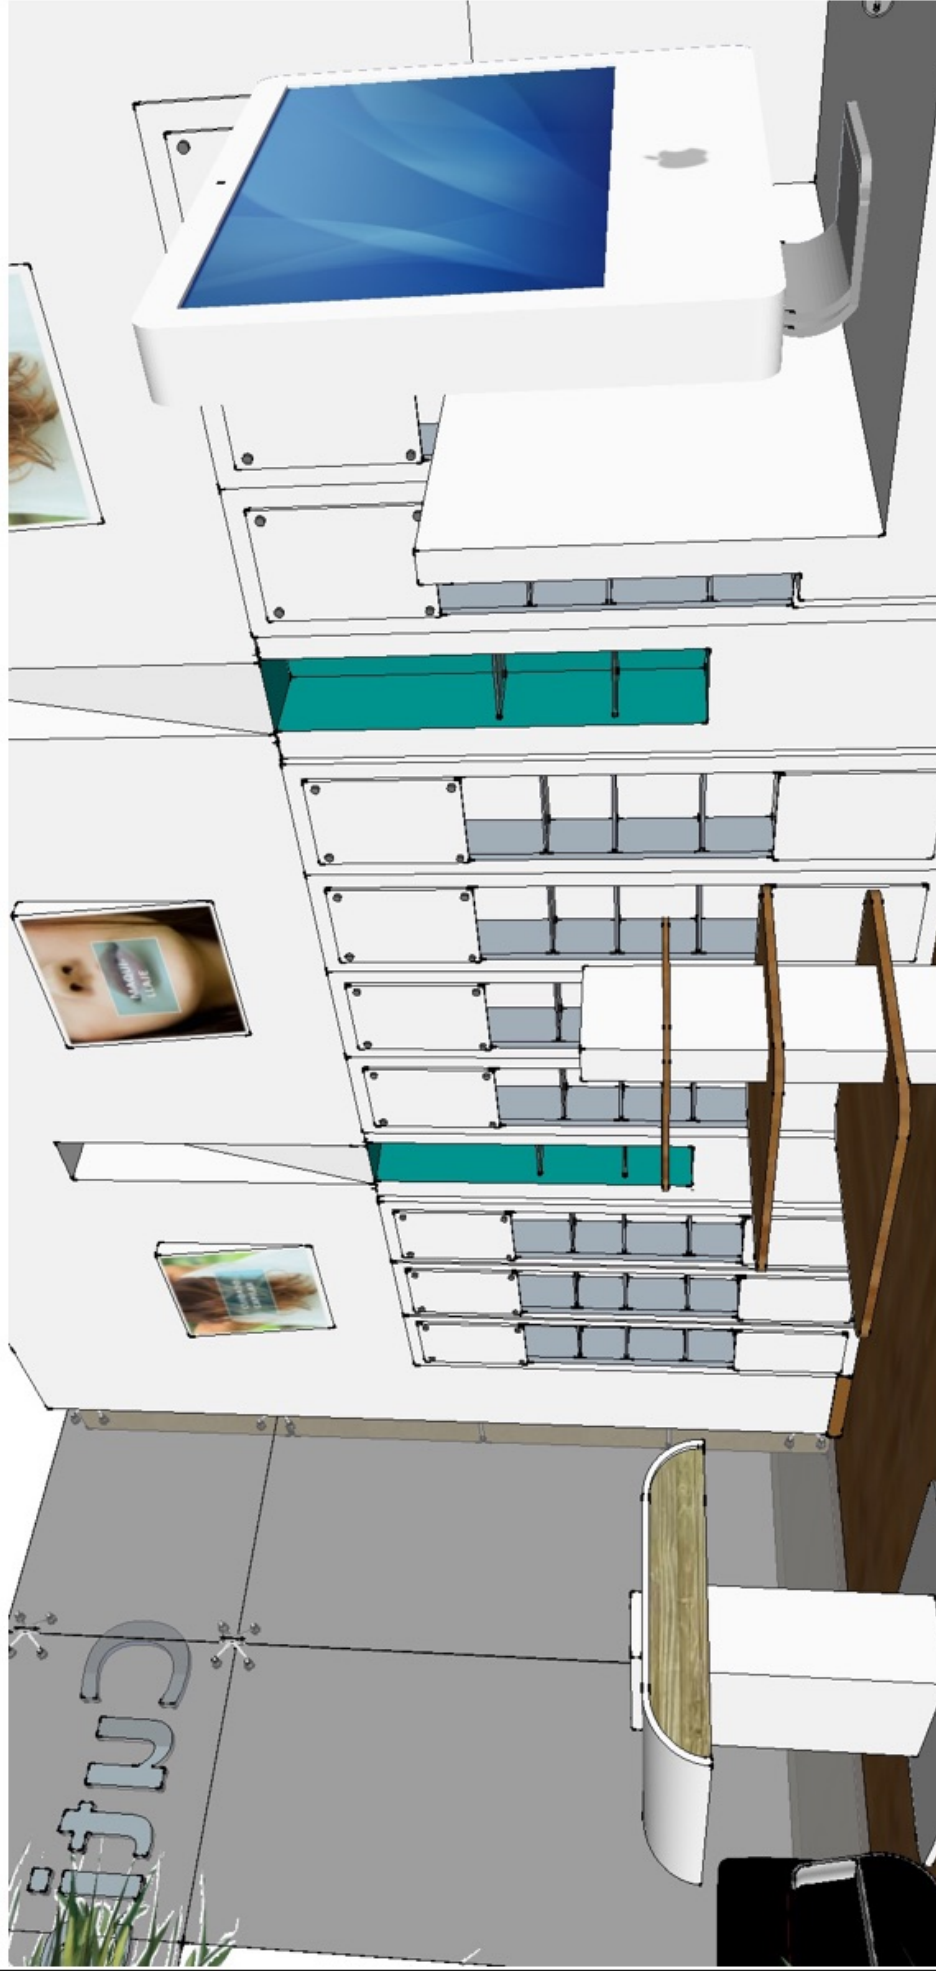

CONTIENE

INFOGRAFÍAS PROPUESTA 4

LOCAL COMERCIAL  
1-19 TITÁN PLAZA  
BOGOTÁ-COLOMBIA

ESCALA:  
INDICADA


DIBUJO:

WWW.MINTERIORISTA.COM

PLANO

1F



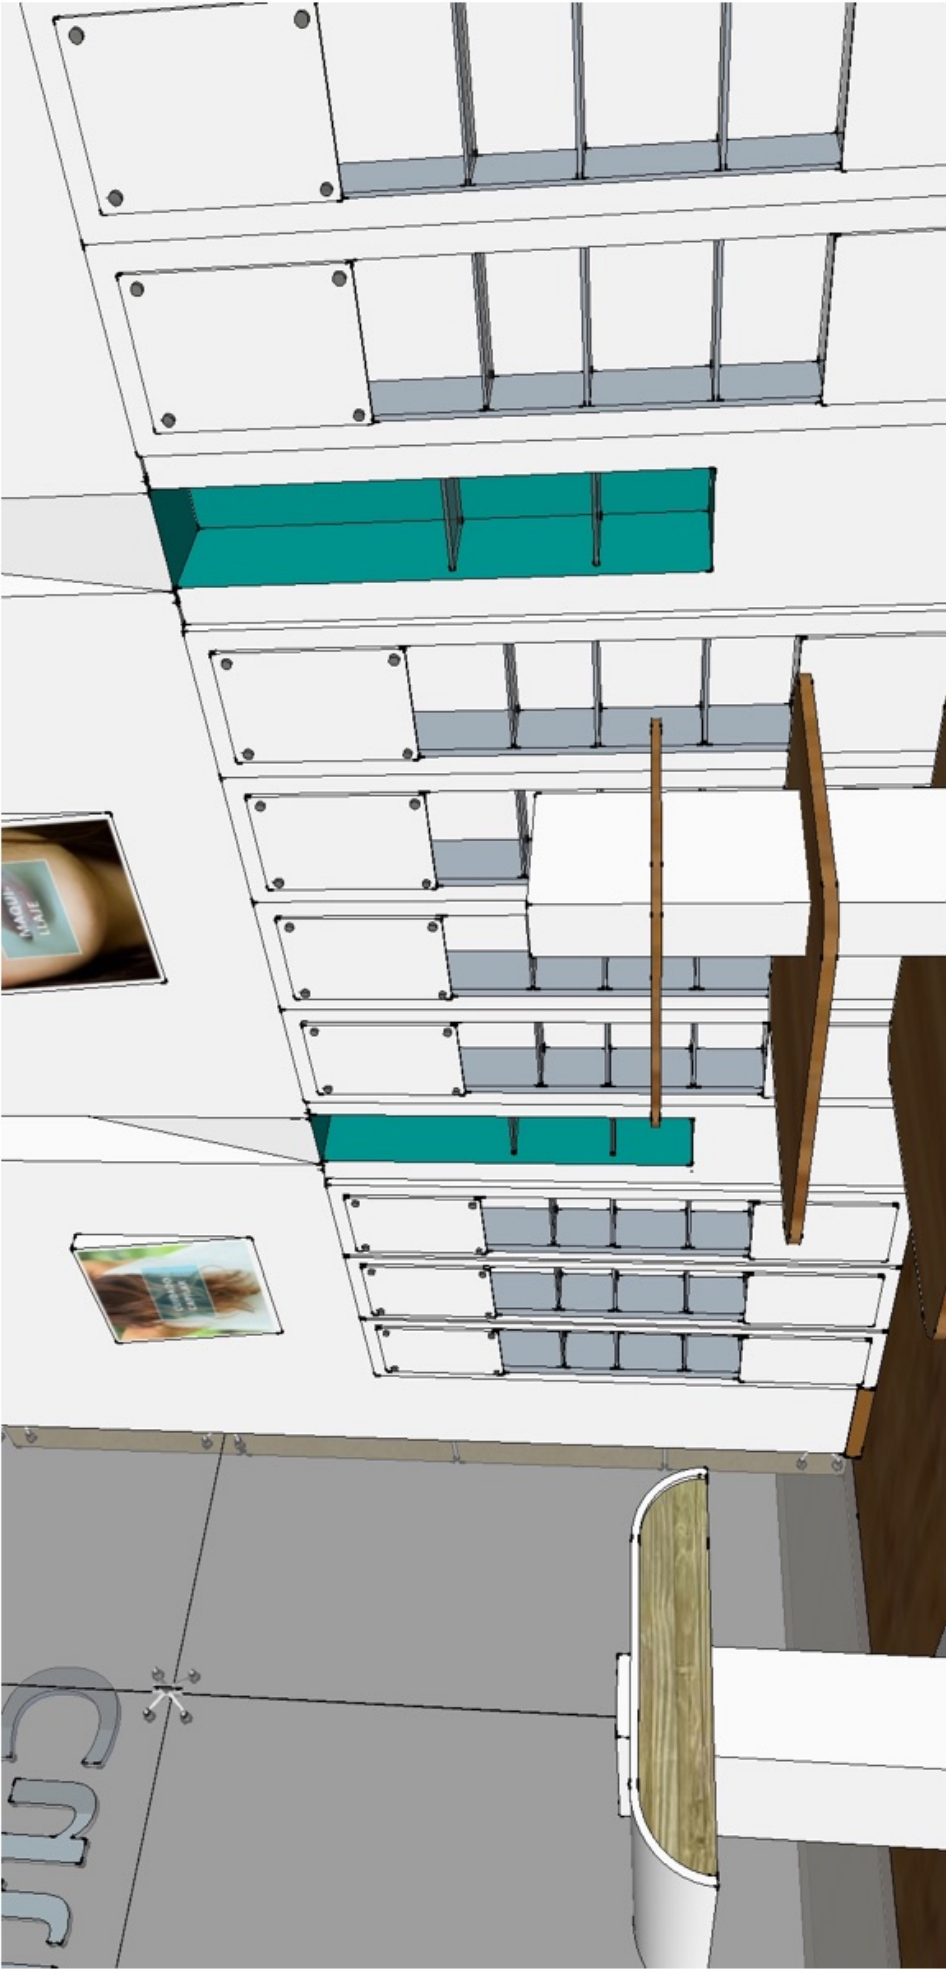

PLANO  
**1F**


ESCALA:  
INDICADA

DIBUJO:  
[WWW.MINTERIORISTA.COM](http://WWW.MINTERIORISTA.COM)

LOCAL COMERCIAL  
1-19 TITÁN PLAZA  
BOGOTÁ-COLOMBIA

CONTIENE  
INFOGRAFÍAS PROPUESTA 4



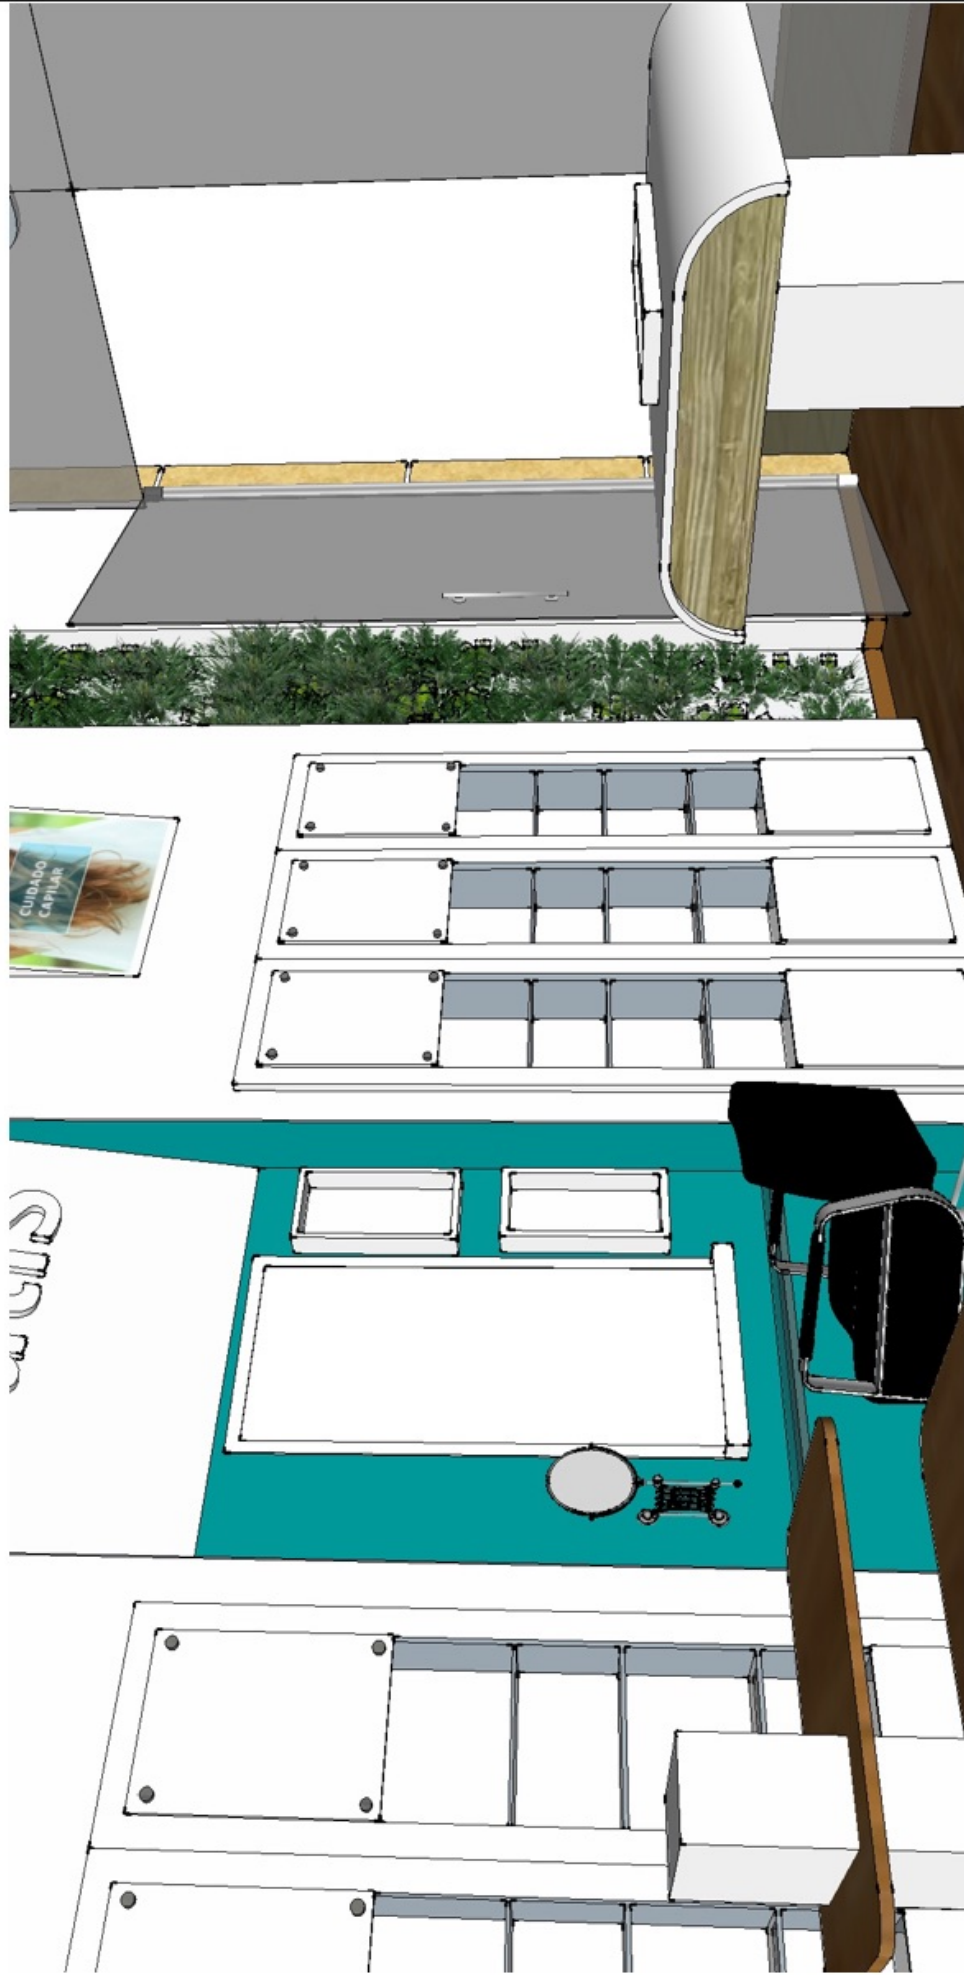

PLANO  
**1F**


ESCALA:  
INDICADA

DIBUJO:  
[WWW.MINTERIORISTA.COM](http://WWW.MINTERIORISTA.COM)

LOCAL COMERCIAL  
1-19 TITÁN PLAZA  
BOGOTÁ-COLOMBIA

CONTIENE  
INFOGRAFIAS PROPUESTA 4



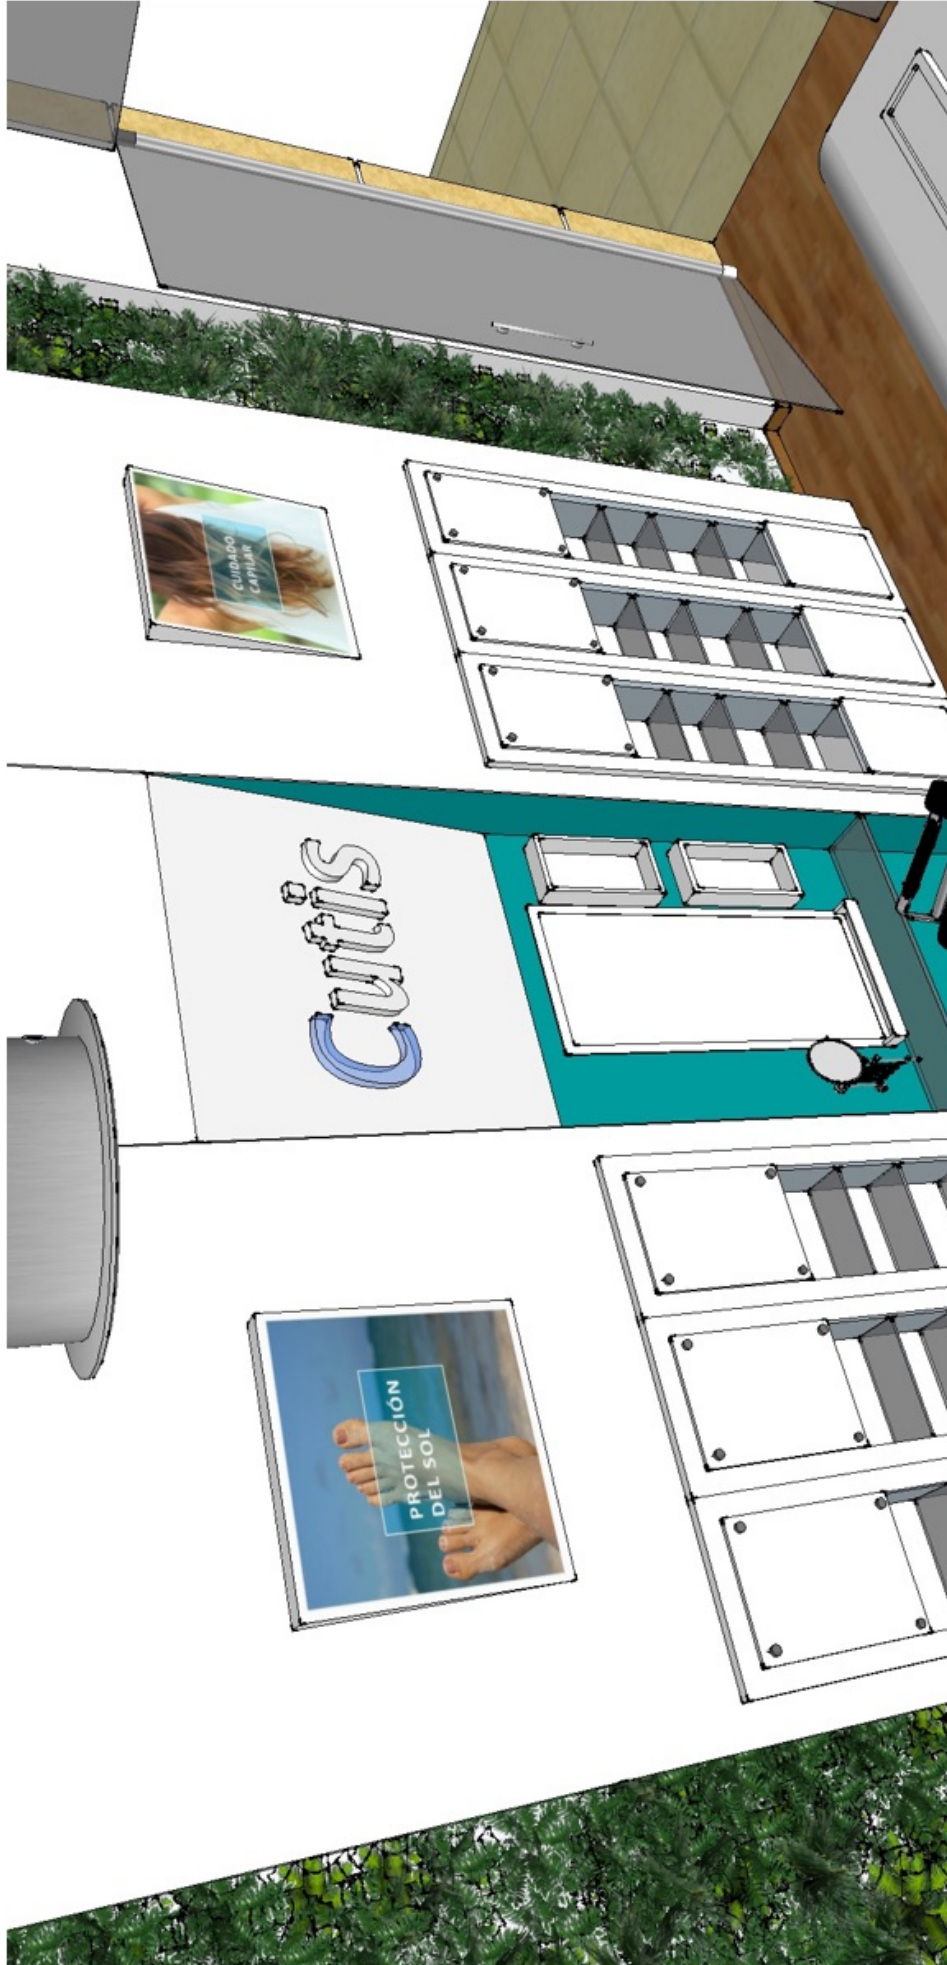

PLANO  
**1F**

ESCALA:  
**INDICADA**

DIBUJO:  
[WWW.MINTERIORISTA.COM](http://WWW.MINTERIORISTA.COM)

**LOCAL COMERCIAL**  
**1-19 TITÁN PLAZA**  
BOGOTÁ-COLOMBIA

CONTIENE  
**INFOGRAFÍAS PROPUESTA 4**





PLANO  
**1F**

ESCALA:  
**INDICADA**

DIBUJO:  
**WWW.MINTERIORISTA.COM**

**LOCAL COMERCIAL**  
**1-19 TITÁN PLAZA**  
 BOGOTÁ-COLOMBIA

CONTIENE  
**INFOGRAFIAS PROPUESTA 4**





CONTIENE

INFOGRAFÍAS PROPUESTA 4

LOCAL COMERCIAL  
1-19 TITÁN PLAZA  
BOGOTÁ-COLOMBIA

ESCALA:  
INDICADA

DIBUJO:  
[WWW.MINTERIORISTA.COM](http://WWW.MINTERIORISTA.COM)

PLANO

1F





PLANO

1F

ESCALA:  
INDICADA

DIBUJO:  
[WWW.MINTERIORISTA.COM](http://WWW.MINTERIORISTA.COM)

LOCAL COMERCIAL  
1-19 TITÁN PLAZA  
BOGOTÁ-COLOMBIA

CONTIENE  
INFOGRAFÍAS PROPUESTA 4







CONTIENE

INFOGRAFIAS PROPUESTA 4

LOCAL COMERCIAL  
1-19 TITÁN PLAZA  
BOGOTÁ-COLOMBIA




ESCALA:  
INDICADA

DIBUJO:  
[WWW.MINTERIORISTA.COM](http://WWW.MINTERIORISTA.COM)

PLANO

1F



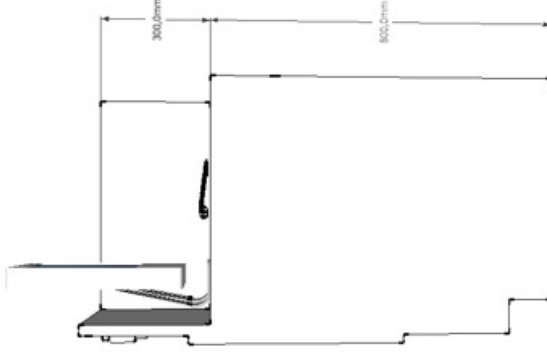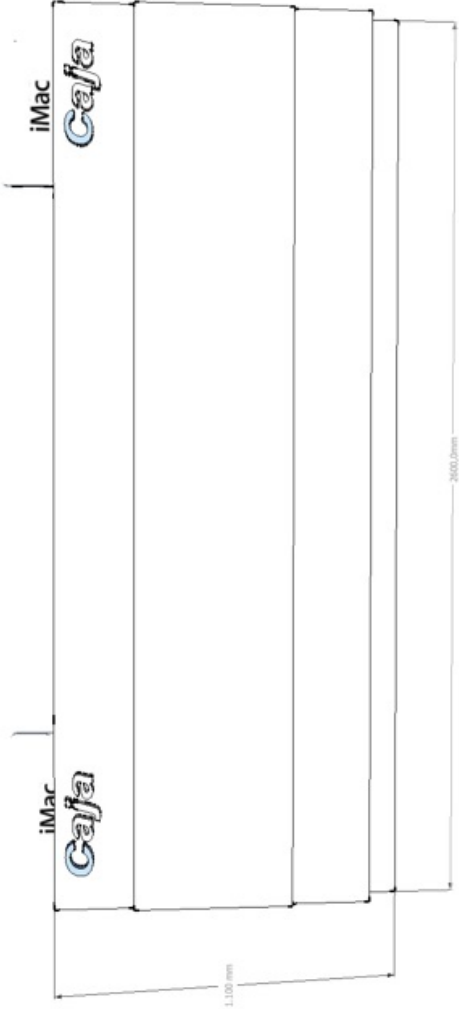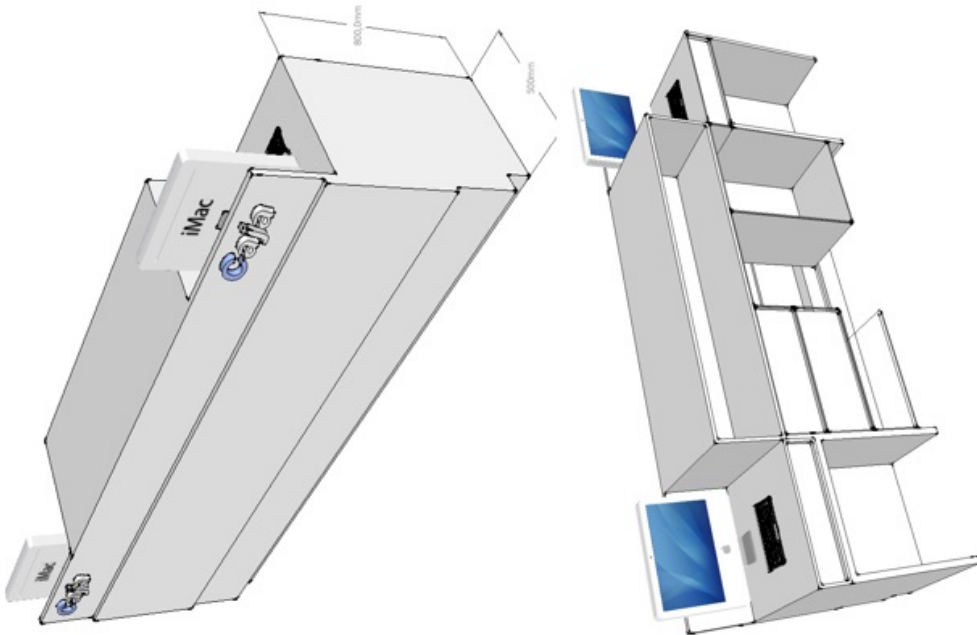

# Detalle de mobiliario



CONTIENE

DETALLES PROPUESTA4




LOCAL COMERCIAL  
1-19 TITÁN PLAZA  
BOGOTÁ-COLOMBIA

ESCALA:  
INDICADA

DIBUJO:  
[WWW.MINTERIORISTA.COM](http://WWW.MINTERIORISTA.COM)

PLANO

1H

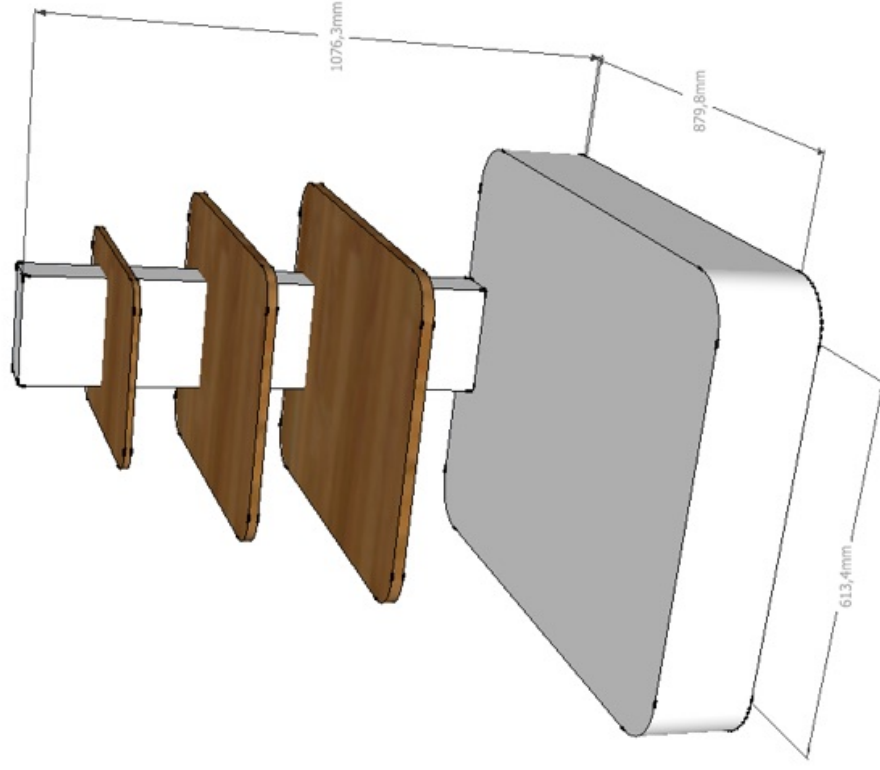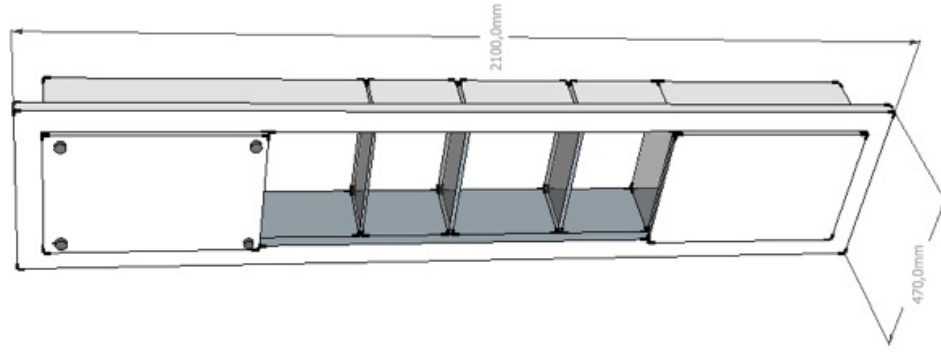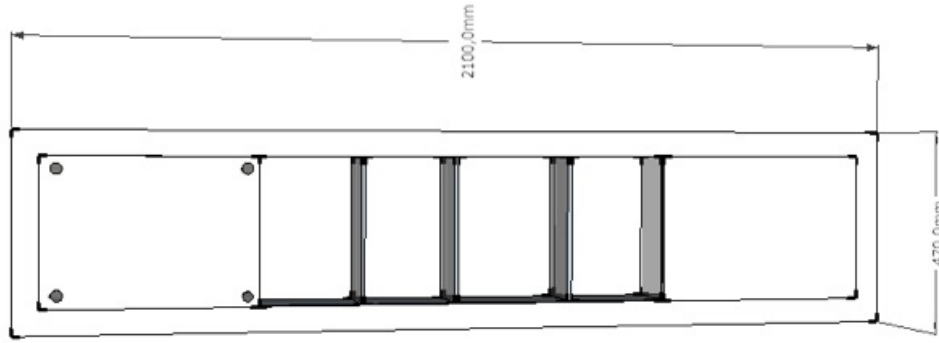

## Detalle de mobiliario

CONTIENE

DETALLES PROPUESTA4

LOCAL COMERCIAL  
1-19 TITÁN PLAZA  
BOGOTÁ-COLOMBIA


ESCALA:  
INDICADA

DIBUJO:  
[WWW.MINTERIORISTA.COM](http://WWW.MINTERIORISTA.COM)

PLANO

1H



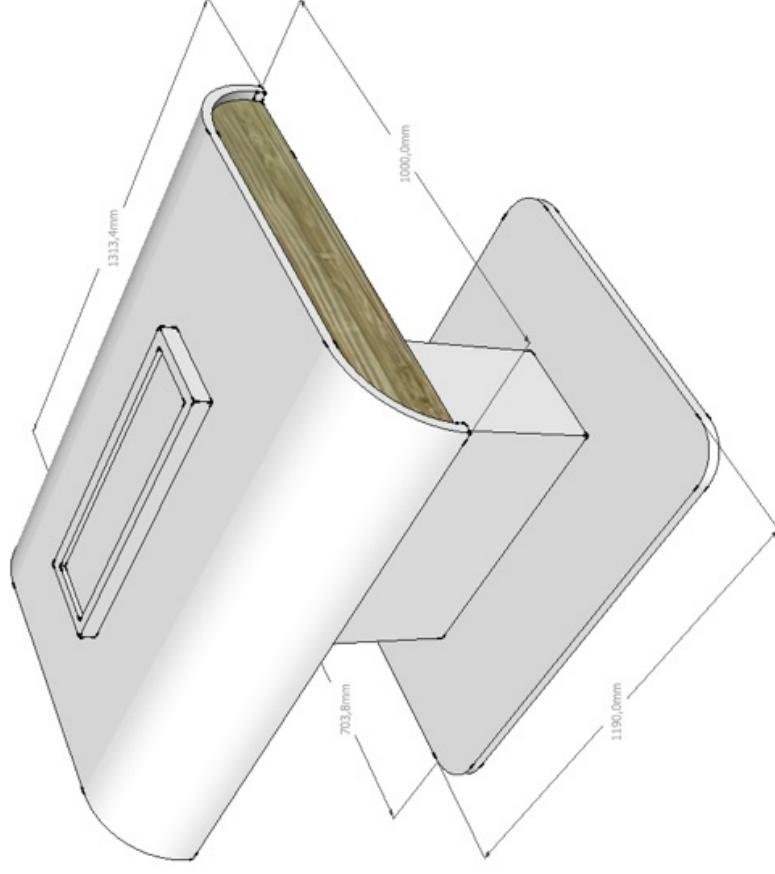

## Detalle de mobiliario

CONTIENE

DETALLES PROPUESTA4

LOCAL COMERCIAL  
1-19 TITÁN PLAZA  
BOGOTÁ-COLOMBIA


ESCALA:  
INDICADA

DIBUJO:  
[WWW.MINTERIORISTA.COM](http://WWW.MINTERIORISTA.COM)

PLANO

1H



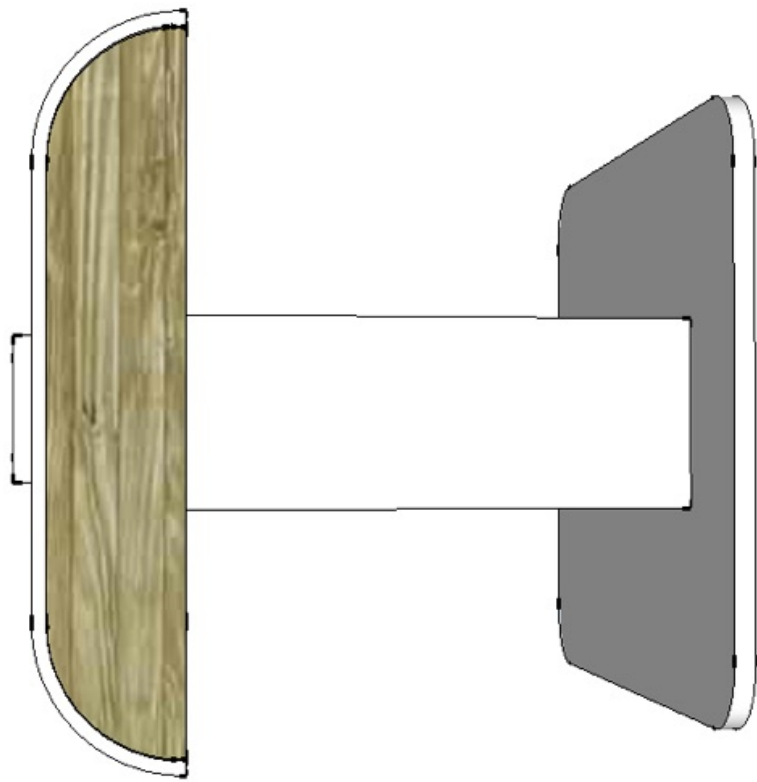

## Detalle de mobiliario



CONTIENE

DETALLES PROPUESTA4

LOCAL COMERCIAL  
1-19 TITÁN PLAZA  
BOGOTÁ-COLOMBIA

ESCALA:  
INDICADA

DIBUJO:  
[WWW.MINTERIORISTA.COM](http://WWW.MINTERIORISTA.COM)

PLANO

1H