



PLANO No. 01
DE: R-01
FECHA: 10



Interiorista.com

PROYECTO:
RECONOCIMIENTO LOCAL CUTIS S.A. PALMIRA
PLANOS ARQUITECTONICOS


DIRECCION:
CALLE 31 # 31-45
PALMIRA - VALLE

PROPIETARIOS:
SOCIEDAD CUTIS S.A.




DISERNO:
ARG. ALEJANDRO CARVAJAL
CEL. + 54 618 905 2506
CORREO: aalejandrocarvajal@gmail.com
ARG. PHADY ANDREA GOMEZ M.
CEL. + 57 315 048 4092
CORREO: andyandrea.gomez@gmail.com

ABROSO:

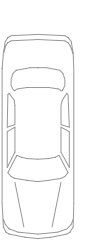

VIA
6.8 mt

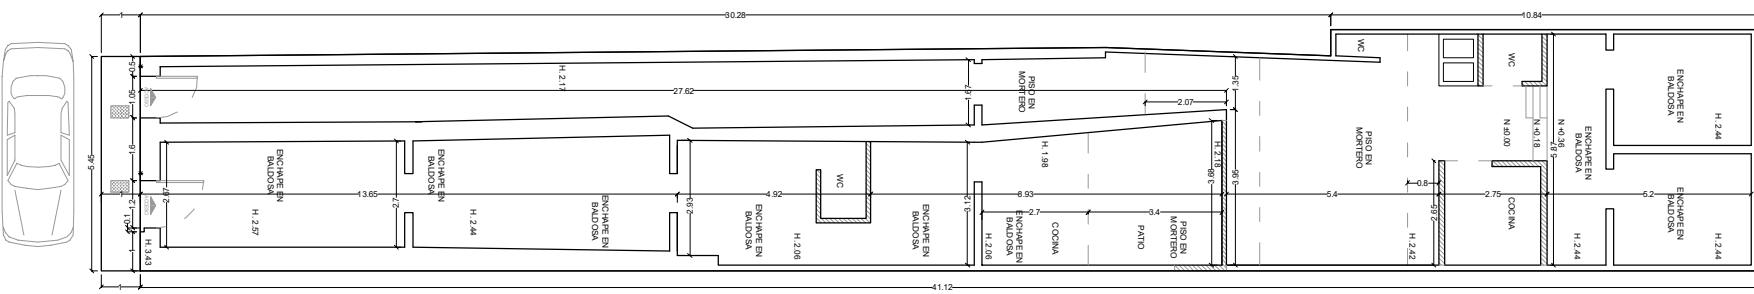

- | VIVIENDA1 | VIVIENDA2 |
|--------------------------------|--------------------------------|
| 7 PUNTOS ELECTRICOS CON PLAFON | 4 PUNTOS ELECTRICOS CON PLAFON |
| 1 TOMA DISE | 5 PUNTOS HIDRAULICOS |
| 6 PUNTOS HIDRAULICOS | 6 PUNTOS SANITARIOS |
| 6 PUNTOS SANITARIOS | 1 PUERTAS METALICAS |
| 2 PUERTAS METALICAS | 6 PUERTAS MADERA |
| 3 PUERTAS MADERA | 1 VENTANAS METALICAS |
| 4 VENTANAS METALICAS | 1 VENTANAS MADERA |
| 3 VENTANAS MADERA | 1 CAJA DE BREAKER DOBLE |
| CAJA DE BREAKER DOBLE | MURO EN MAMPONTERIA |
| MURO EN MAMPONTERIA | CONTADOR DE AGUA |
| CONTADOR DE AGUA | CONTADOR ELECTRICO |
| CONTADOR ELECTRICO | 1 LAVADERO EN LADRILLO TOILETE |
| 1 MESON EN CONCRETO | 1 MESON EN CONCRETO |
- NOTA: LOS MUEBROS QUE NO ESTAN INDICADOS (HATCH), SON CONSTRUCCION DE BARDEJE.



1 PLANTA 1ER PISO RECONOCIMIENTO
ESCALA: 1:75

CONVENCIONES:

CUADRO DE AREAS	
AREA LOTE	239.29 M2
AREA LIBRE	32.00 M2
AREAS	EXISTENTE
PISO 01	239.29 M2
AREA TOTAL CONSTRUIDA	239.29 M2
NUMERO DE PISOS	1
TOTAL DE VIVIENDAS	2
NUMERO DE GARAJES RESERVADOS	0
INDICE DE OCUPACION	0.96
INDICE DE CONSTRUCCION	0.96

NOTAS:

CONTIENE:
PLANTAS 1ER PISO FACHADA Y FOTOS VARIAS


ENTREGA:

FECHA: DICIEMBRE 06 - 2016





ESCALA: 1:75, 1:25 Y PROPORCION

ARCHIVO: CUTISPALMIRA-CONST.dwg

PLANO No. 01
DE: R-01

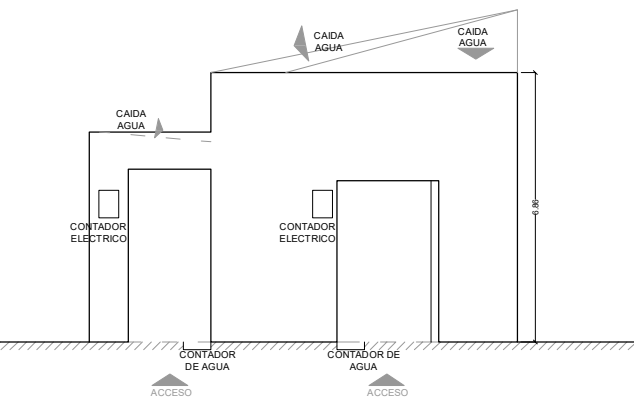


2 FACHADA PRINCIPAL
ESCALA: 1:25

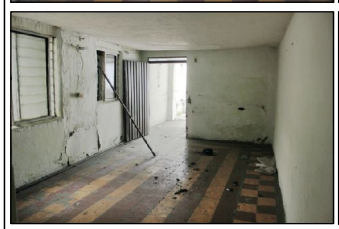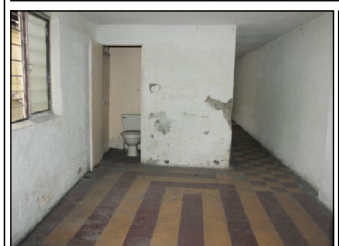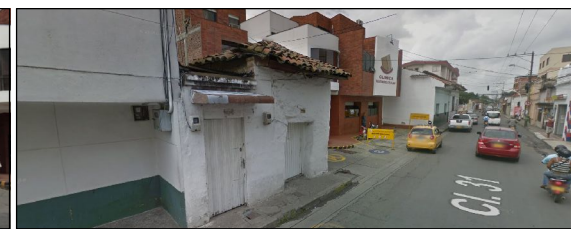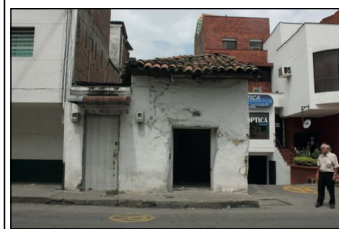


3 FOTOS VARIAS
ESCALA: PROPORCION


CALE 31
CALZADA DE 420 METROS - SEP/NOVIEMBRE 2015
1:4.50

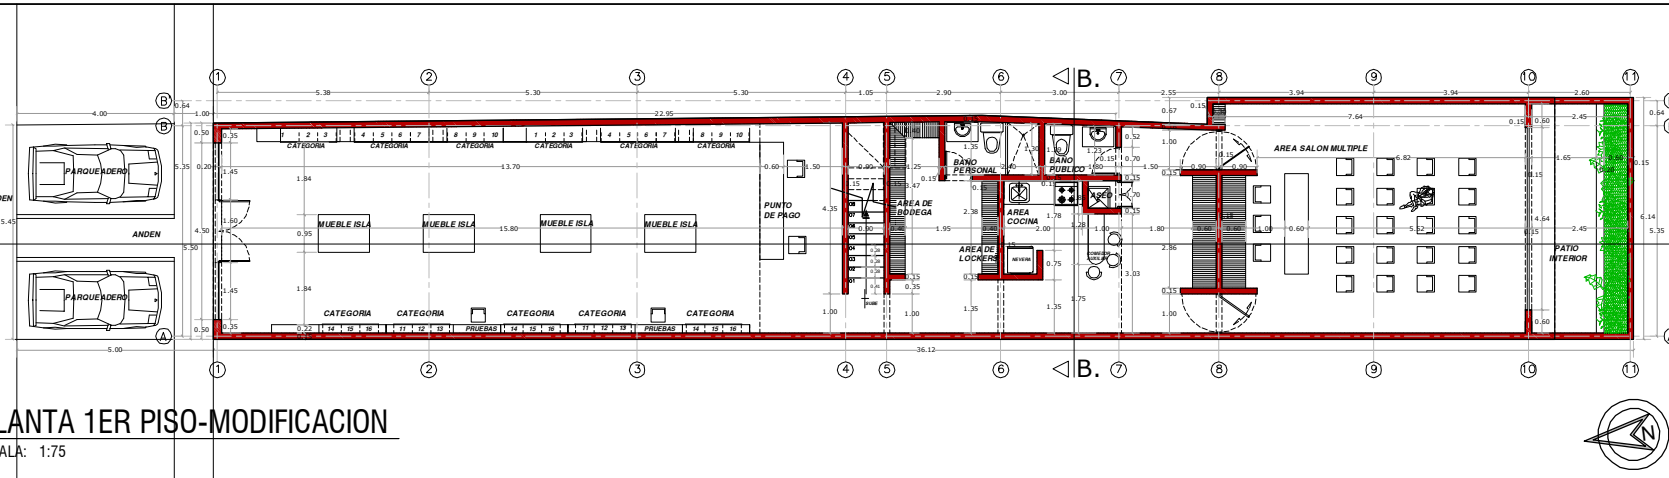

1 PLANTA 1ER PISO-MODIFICACION
ESCALA: 1:75

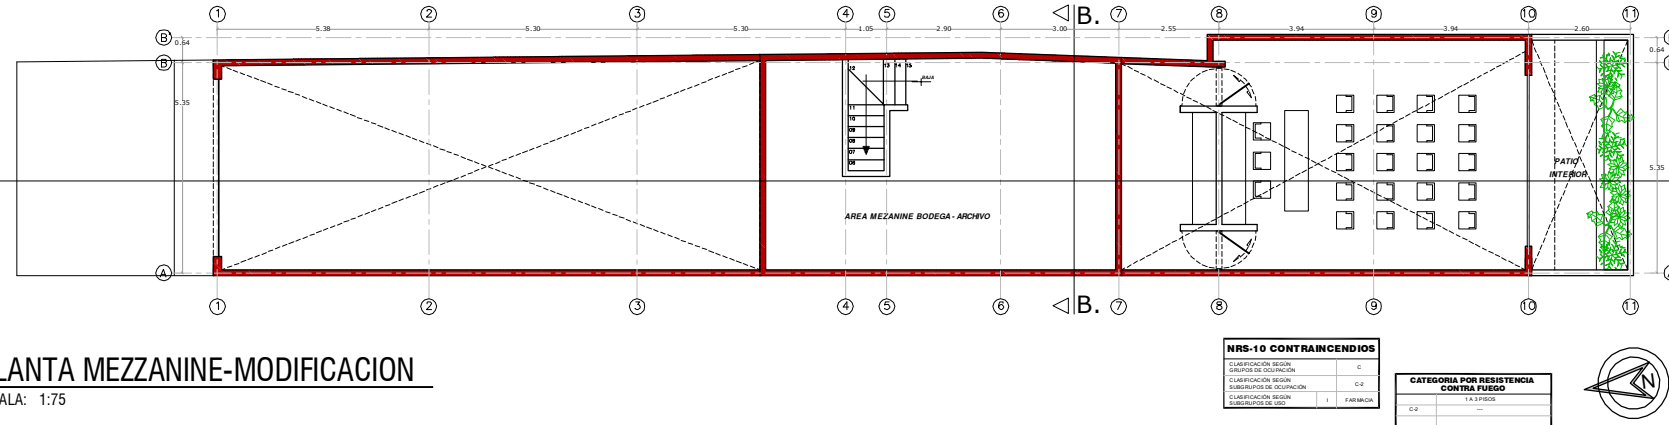


2 PLANTA MEZZANINE-MODIFICACION
ESCALA: 1:75

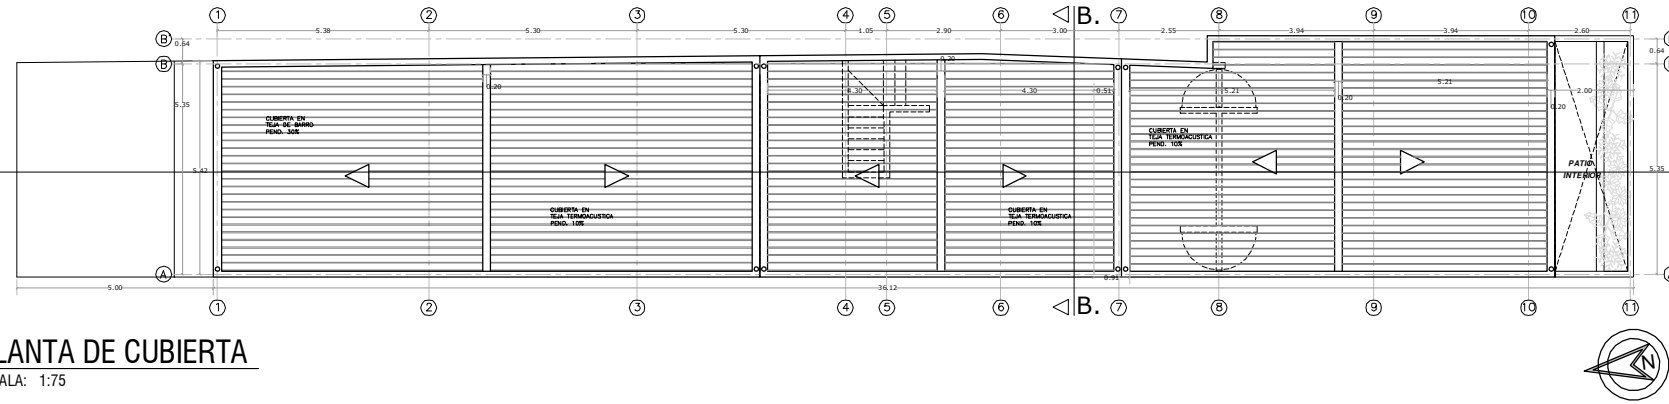

3 PLANTA DE CUBIERTA
ESCALA: 1:75

20	130	10-W																																				
10	130																																					
PROYECTO: MODIFICACION Y AMPLIACION LOCAL CUTIS S.A. 2 PISOS PLANOS ARQUITECTONICOS																																						
DIRECCION: CALE 31 # 31-45 PALMIRA - VALLE																																						
PROPIETARIOS: SOCIEDAD CUTIS S.A.																																						
LOCALIZACION PALMIRA - VALLE																																						
DISEÑO: ARG. ALEJANDRO CARVAJAL CEL. + 54 818 902 5206 CORREO: argcarvajal@gmail.com ARG. PHADY ANDREA GOMEZ M. CEL. + 57 315 084 92 CORREO: andrea.gomez@interiorista.com																																						
DIBUJO: ARG. PHADY ANDREA GOMEZ M.																																						
ABRIBRO:																																						
CONVENCIONES:																																						
<table border="1"> <thead> <tr> <th colspan="3">CUADRO DE AREAS</th> </tr> </thead> <tbody> <tr> <td>AREA LOTI</td> <td>229.29 M2</td> <td></td> </tr> <tr> <td>AREAS UTE</td> <td>20.48 M2</td> <td></td> </tr> <tr> <td>AREAS</td> <td></td> <td>MODIFICACIONES</td> </tr> <tr> <td>PISO 1</td> <td>156.67 M2</td> <td></td> </tr> <tr> <td>MEZZANINE</td> <td>51.91 M2</td> <td></td> </tr> <tr> <td>AREA TOTAL CONSTRUIDA</td> <td>247.48 M2</td> <td></td> </tr> <tr> <td colspan="3">NUMERO DE PISO</td> </tr> <tr> <td>TOTAL DE LOCALES</td> <td>1</td> <td></td> </tr> <tr> <td>NUMERO DE GARAJES RESIDENTES</td> <td>2</td> <td></td> </tr> <tr> <td>INDICE DE OCUPACION</td> <td>0.83</td> <td></td> </tr> <tr> <td>INDICE DE CONSTRUCCION</td> <td>1.08</td> <td></td> </tr> </tbody> </table>			CUADRO DE AREAS			AREA LOTI	229.29 M2		AREAS UTE	20.48 M2		AREAS		MODIFICACIONES	PISO 1	156.67 M2		MEZZANINE	51.91 M2		AREA TOTAL CONSTRUIDA	247.48 M2		NUMERO DE PISO			TOTAL DE LOCALES	1		NUMERO DE GARAJES RESIDENTES	2		INDICE DE OCUPACION	0.83		INDICE DE CONSTRUCCION	1.08	
CUADRO DE AREAS																																						
AREA LOTI	229.29 M2																																					
AREAS UTE	20.48 M2																																					
AREAS		MODIFICACIONES																																				
PISO 1	156.67 M2																																					
MEZZANINE	51.91 M2																																					
AREA TOTAL CONSTRUIDA	247.48 M2																																					
NUMERO DE PISO																																						
TOTAL DE LOCALES	1																																					
NUMERO DE GARAJES RESIDENTES	2																																					
INDICE DE OCUPACION	0.83																																					
INDICE DE CONSTRUCCION	1.08																																					
NOTAS: * NORMA NSR10 CONTRA INCENDIO.																																						
CONTIENE: PLANTAS 1ER, 2DO PISO Y CUBIERTA.																																						
ENTREGA:																																						
FECHA: DICIEMBRE 06 - 2016																																						
ESCALA: 1:75																																						
ARCHIVO: CUTISPALMIRA-CONST.dwg																																						
PLANO No.: M-01	PLANCHILLA No.: 01	DE: 02																																				

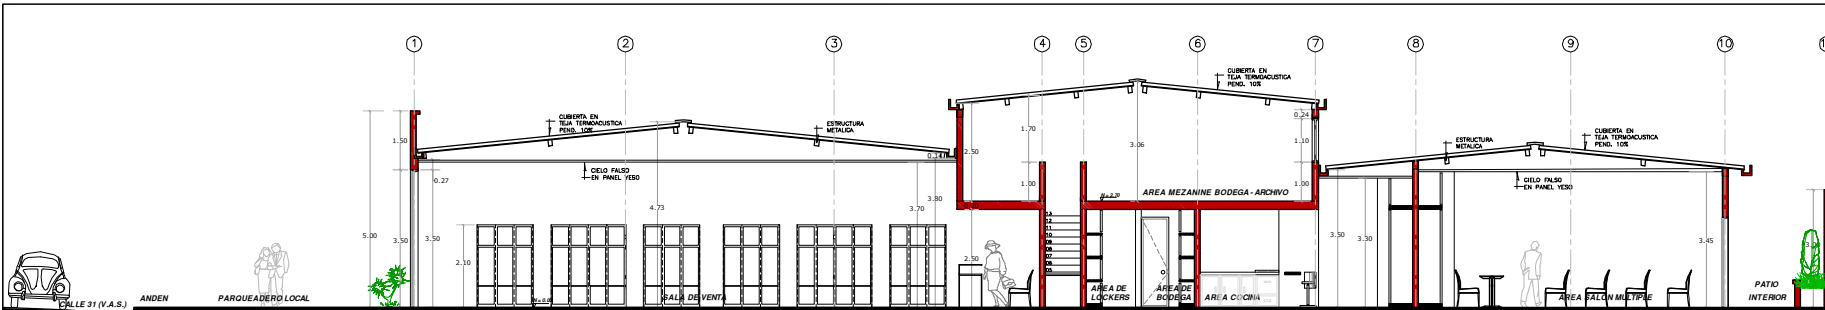

4 CORTE LONGITUDINAL A-A'
ESCALA: 1:75

20
130
20
130
M-02



PROYECTO:
MODIFICACION Y AMPLIACION LOCAL CUTIS S.A. 2 PISOS
PLANOS ARQUITECTONICOS

DIRECCION:
CALLE 31 # 31-45
PALMIRA - VALLE

PROPIETARIOS:
SOCIEDAD CUTIS S.A.



DISEÑO:
ARG. ALEJANDRO GARVAAL
CEL. + 54 818 905 2106
CORREO: andregarvaal@gmail.com

ARG. PHADY ANDREA GOMEZ M.
CEL. + 57 315 028 4932
CORREO: andyandrea.gomez@gmail.com

DIBUJO:
ARG. PHADY ANDREA GOMEZ M.

ABROSO:

CONVENIONES:

NOTAS:
*NORMA NSR10 CONTRA INCENDIO.

CONTIENE:
CORTE, FACHADA Y IMAGENES RENDER

ENTREGA:

FECHA:
DICIEMBRE 06 - 2016


ESCALA:
1:75 Y PROPORCION

ARCHIVO:
CUTISPALMIRA-CONST.dwg


PLANO No.:
M-02

PLANCHETA No.:
02

DE:
02

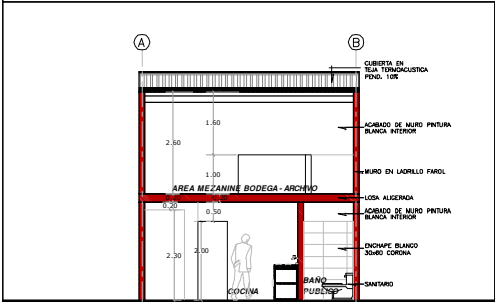

5 CORTE TRANSVERSAL B-B'
ESCALA: 1:75

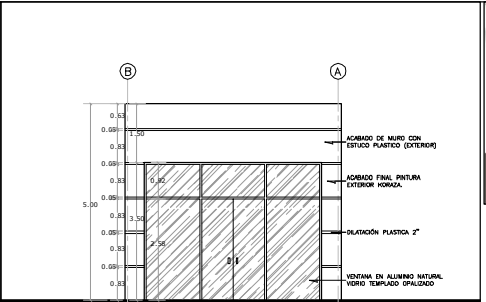

6 FACHADA POR LA CALLE 31
ESCALA: 1:75

