




RED SANITARIA (vista en planta 1er piso)

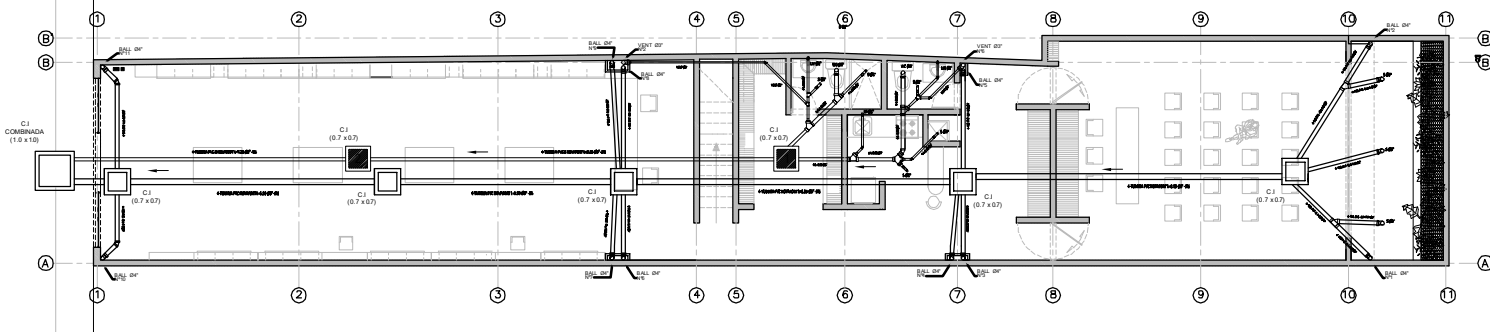

RED SANITARIA (vista cubierta)

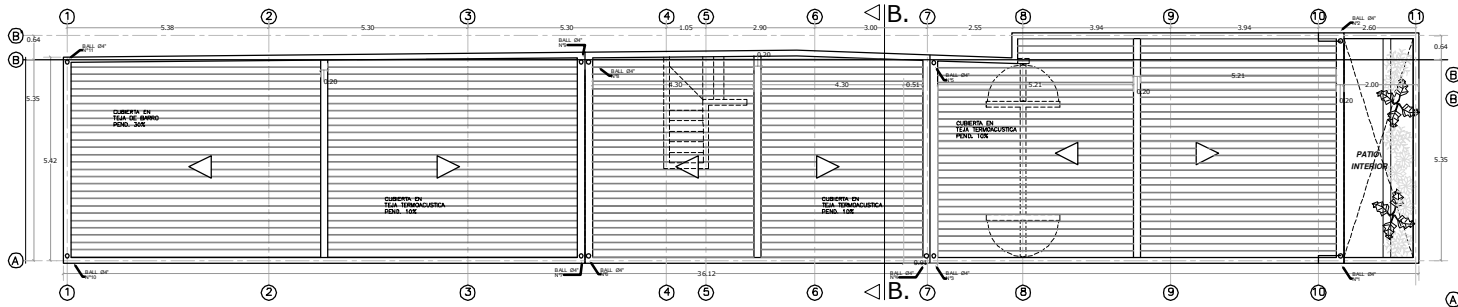

RED SANITARIA (Detalles)

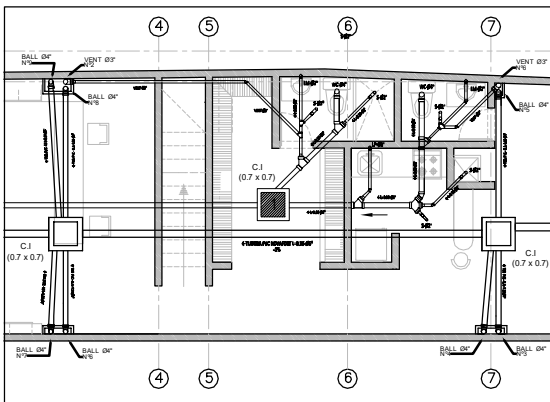

CONVENCIONES

-  TUBERIA PVC SANITARIA
-  TUBERIA PVC LLUVIAS
-  TUBERIA PVC VENTILACIÓN
-  CAJA DE INSPECCIÓN SANITARIA
-  CAJA DE INSPECCIÓN AGUAS LLUVIAS



CUBO
INGENIERIA

DIRECCIÓN:
CALLE 31 # 31-45
PALMIRA - VALLE.


PROPIETARIOS:
SOCIEDAD CUTIS S. A.




LOCALIZACIÓN
PALMIRA - VALLE

CONTIENE:	PLANTA DE RED SANITARIA PRIMER PISO (PROYECTADO) Y DETALLE DE DETALLE PRIMER PISO
ESCALA:	1 : 50 DISEÑO: SERGIO RODRIGUEZ
PLANO N°:	1/2 DISEÑO: ANDREA RODRIGUEZ
CLASIFICACIÓN DE PROYECTO:	CONSTRUCCIÓN
FECHA:	DICIEMBRE / 2016 APROBADO: CUTIS S.A. - INGENIERO

RED HIDRÁULICA (vista en planta)

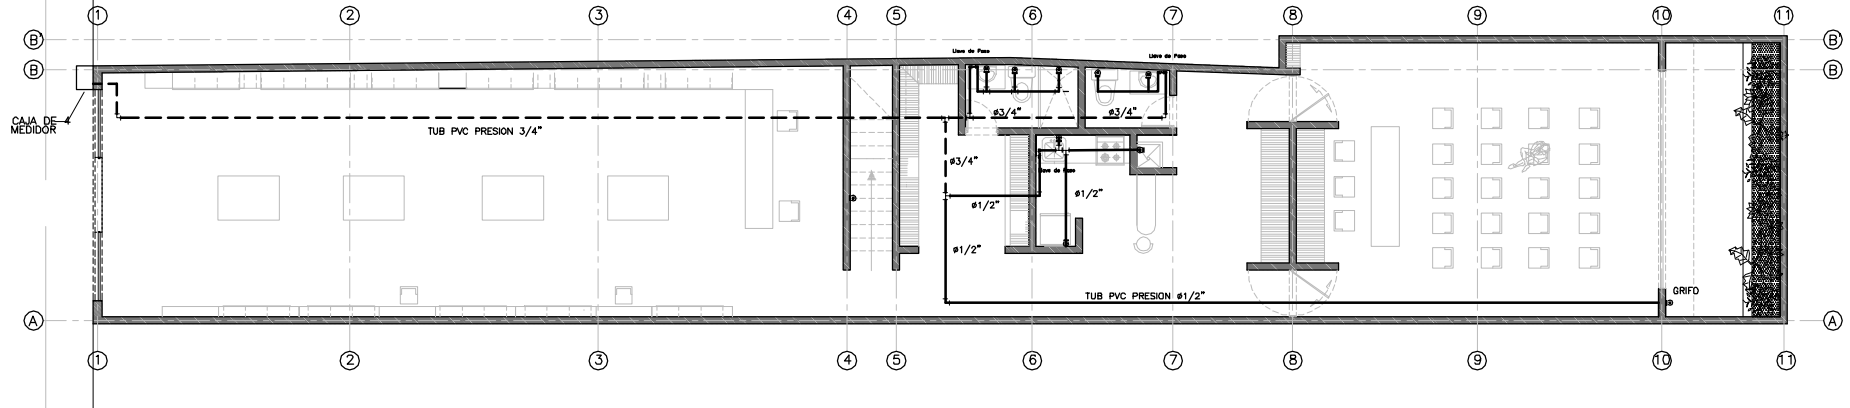

INST. HIDRÁULICAS (vista isométrica)

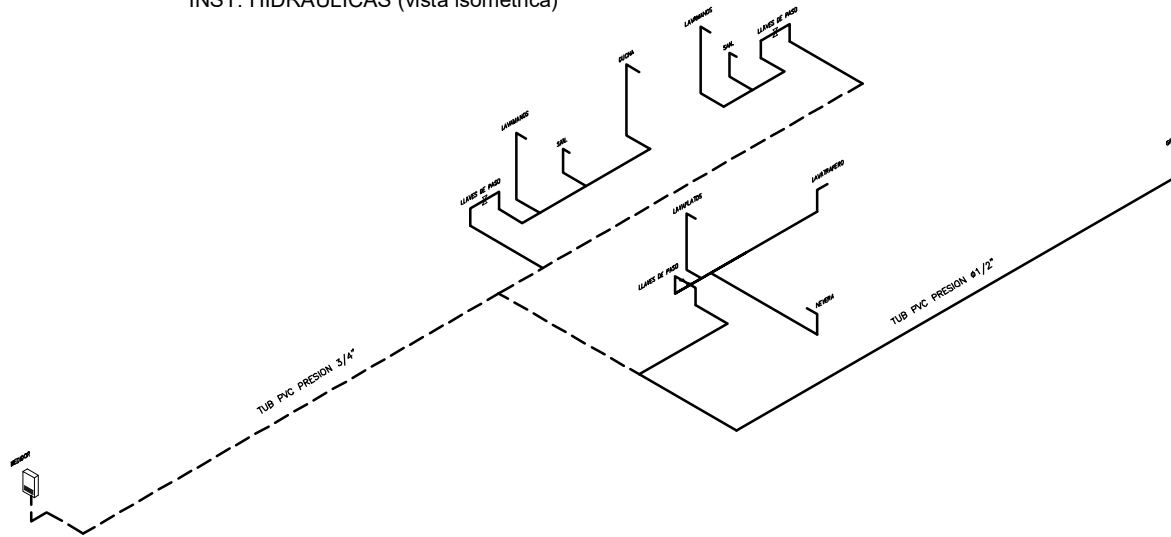


CONVENCIONES

- TUBERIA PVC PRESION 3/4"
- TUBERIA PVC PRESION 1/2"
- ⊗ LLAVE DE PASO
- ⊥ TEE PVC PRESION
- ⌊ CODO 90 PVC PRESION



DIRECCIÓN:
CALLE 31 # 31-45
PALMIRA - VALLE.

PROPIETARIOS:
SOCIEDAD CUTIS S.A.

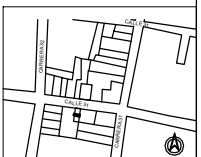

LOCALIZACIÓN
PALMIRA - VALLE

CONTIENE:	PLANTA DE RED HIDRÁULICA (DISTRIBUCIONAL)
ESCALA:	1 : 50
PLANO Nº:	1/1
CÓDIGO DE PROYECTO:	ASISTENTE TECNICO ASISTENTE M. P. TUB. EQUIP.
FECHA:	DICIEMBRE / 2016
	APROBADO: CARLOS A. GUTIERREZ