

PLANO



1A


ESCALA:  
INDICADA

DIBUJO:  
WWW.MINTERIORISTA.COM

LOCAL COMERCIAL  
1-19 TITÁN PLAZA  
BOGOTÁ-COLOMBIA

CONTIENE  
PLANTA ARQUITECTÓNICA  
EXISTENTE

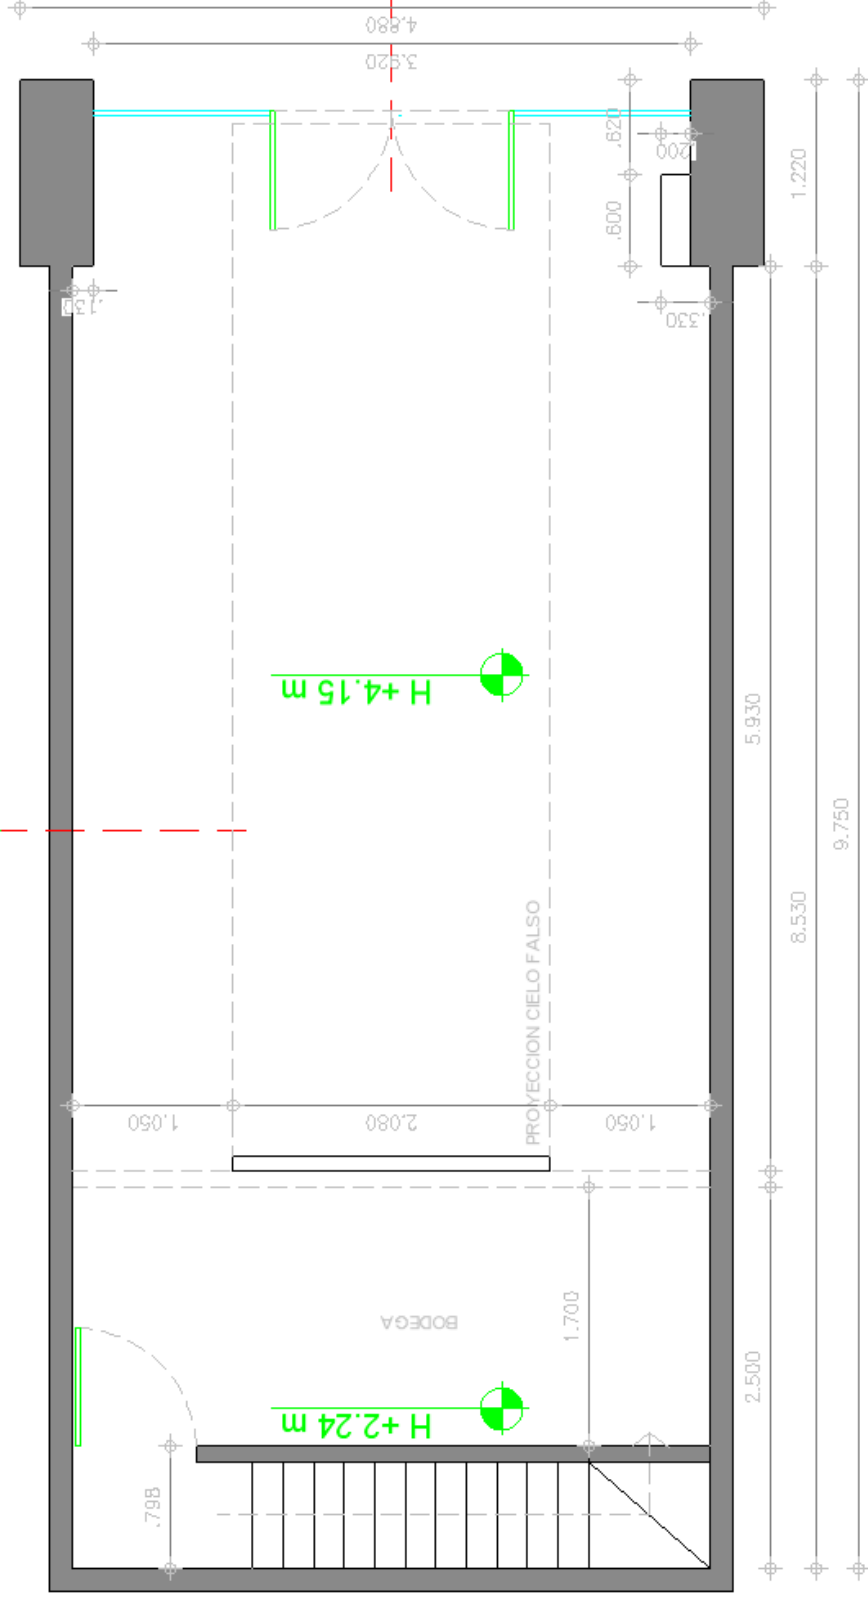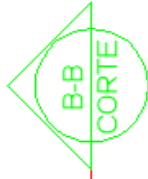

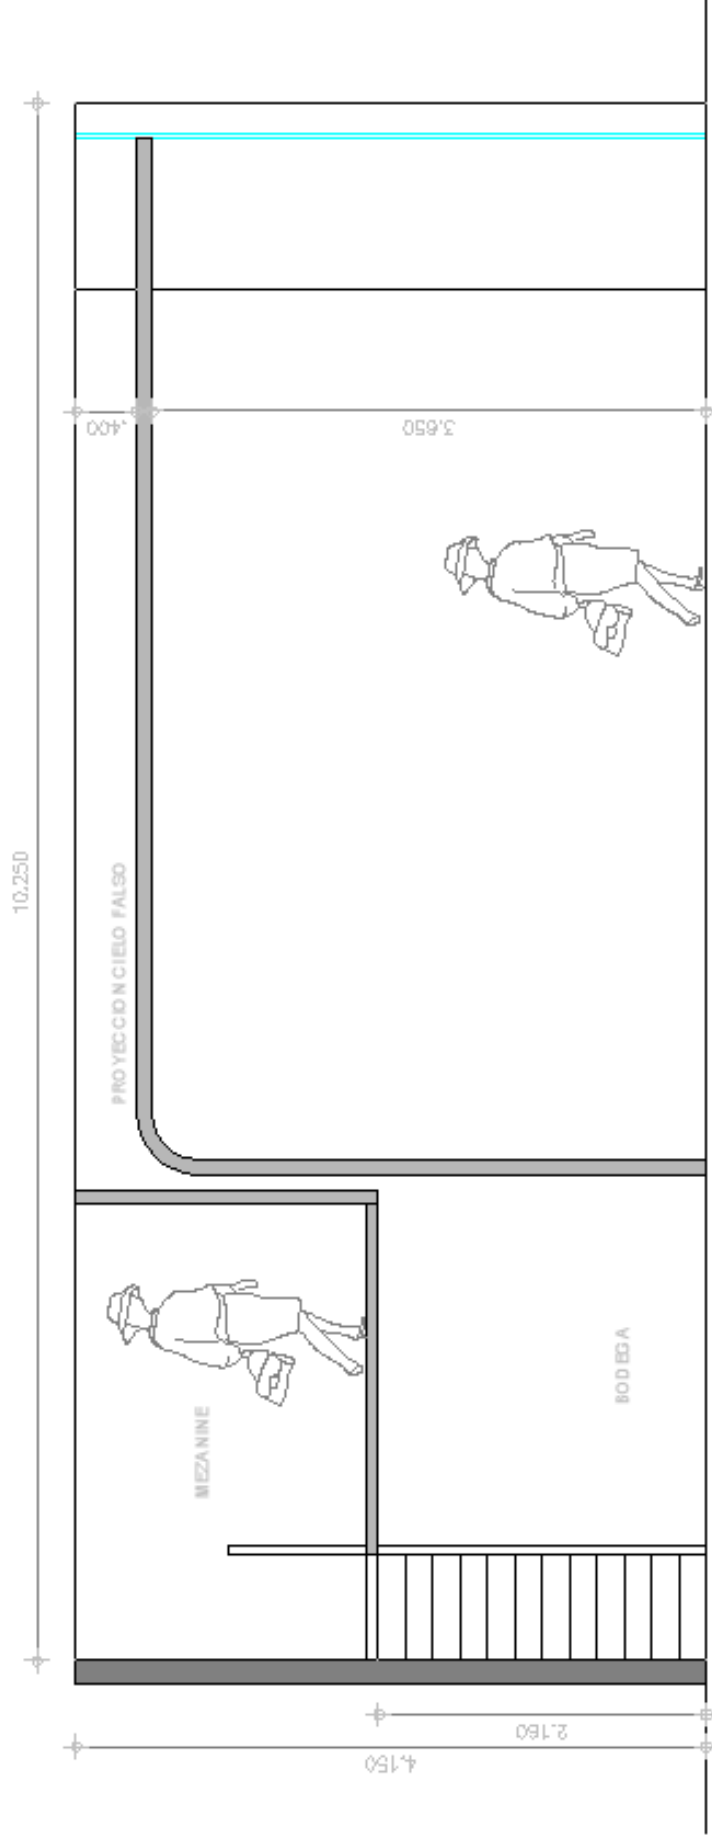

## CORTE LONGITUDINAL B-B



CONTIENE

CORTES LONGITUDINAL  
CORTES TRANSVERSAL


LOCAL COMERCIAL  
1-19 TITÁN PLAZA  
BOGOTÁ-COLOMBIA

ESCALA:  
INDICADA

DIBUJO:  
[WWW.MINTERIORISTA.COM](http://WWW.MINTERIORISTA.COM)

PLANO

1B

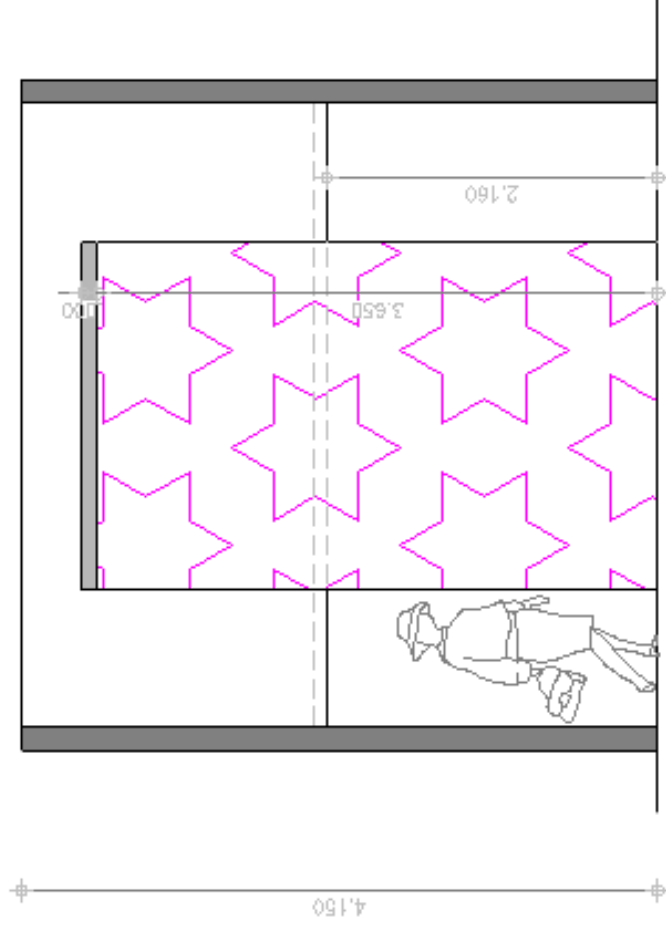

## CORTE TRANSVERSAL A-A

CONTIENE

CORTES LONGITUDINAL  
CORTES TRANSVERSAL

ESCALA:  
INDICADA

LOCAL COMERCIAL  
1-19 TITÁN PLAZA  
BOGOTÁ COLOMBIA


DIBUJO:  
[WWW.MINTERIORISTA.COM](http://WWW.MINTERIORISTA.COM)

PLANO


1C



# MEZANINE

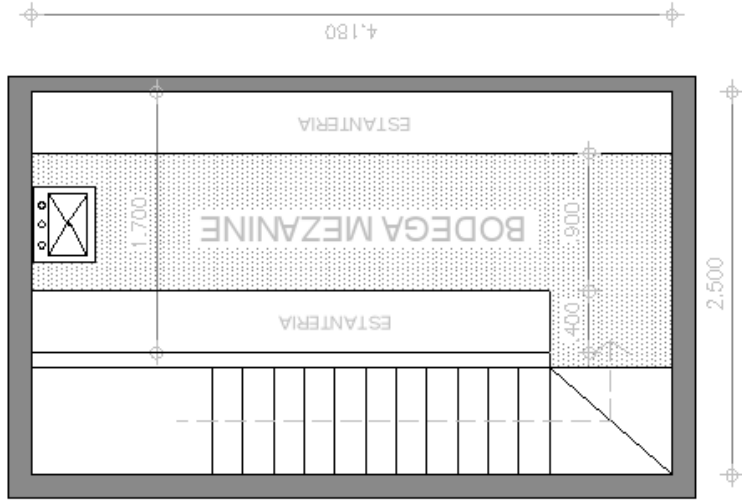

# UBICACIÓN LOCAL

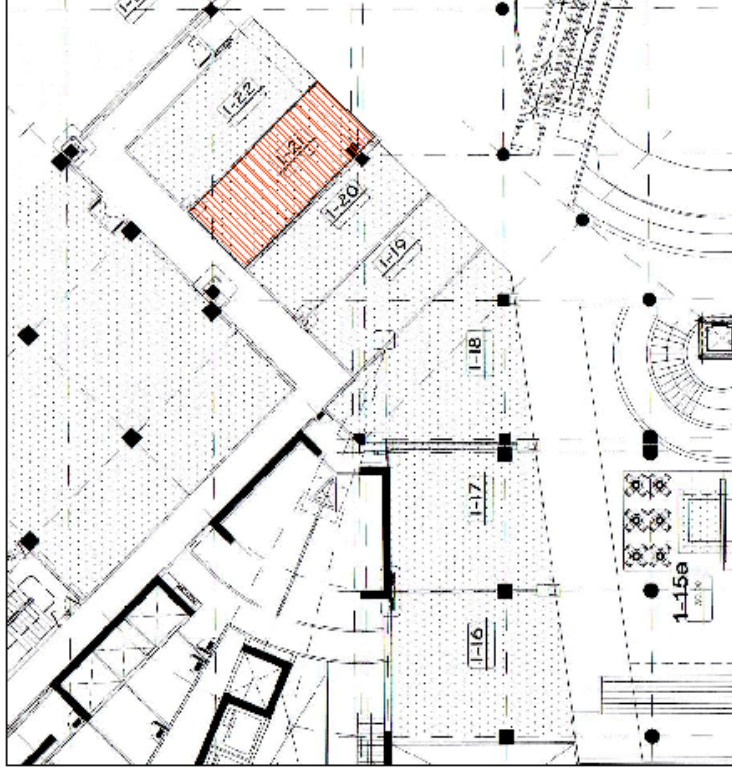

CONTIENE

UBICACIÓN C. COMERCIAL  
DETALLE BODEGA MEZANINE

LOCAL COMERCIAL  
1-19 TITÁN PLAZA  
BOGOTÁ-COLOMBIA

ESCALA:  
INDICADA

DIBUJO:  
[WWW.MINTERIORISTA.COM](http://WWW.MINTERIORISTA.COM)

PLANO

# 1D

