



INFORMACION DEL LOCAL :

- No LOCAL : L-139
- AREA LOCAL : 74.49 M2
- CLIENTE :L-139 CUTIS DROGUERIA DERMATOLOGICA.


LOCALIZACION:

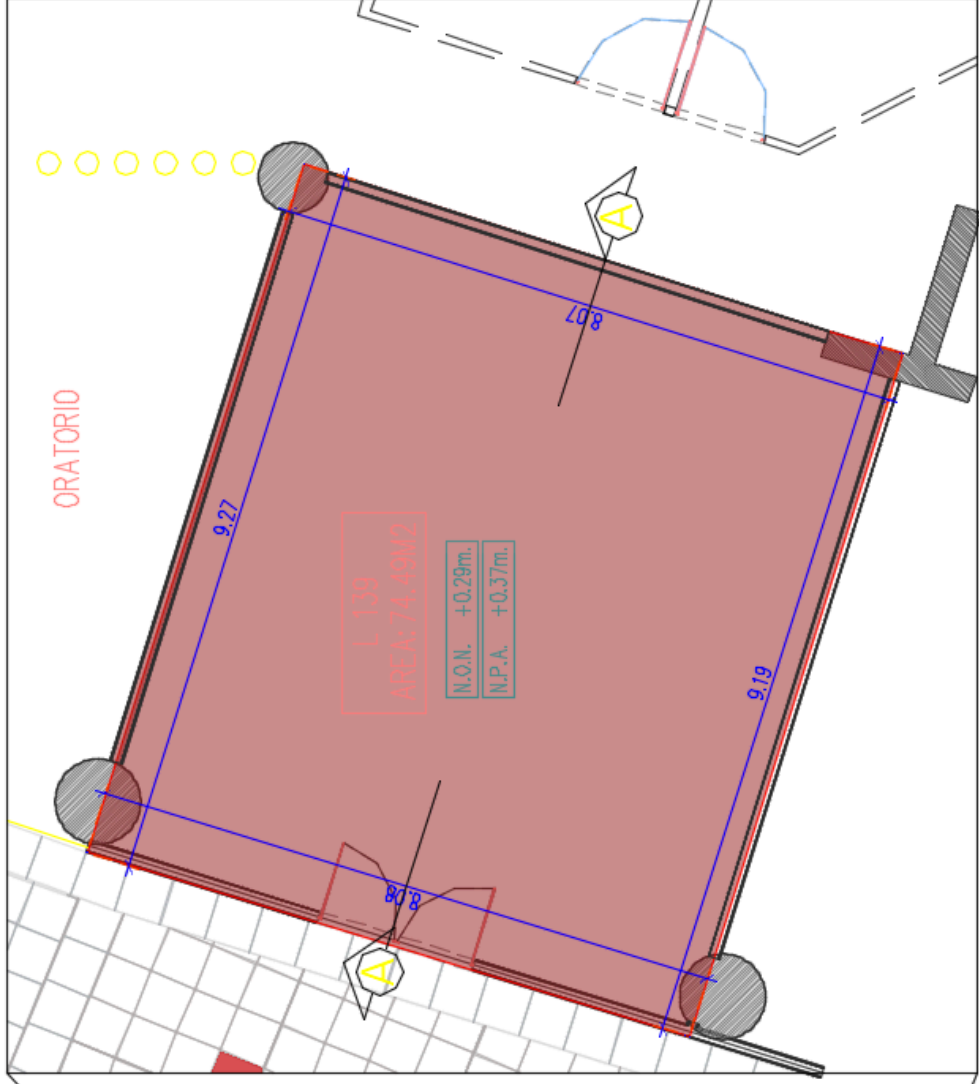


ORATORIO

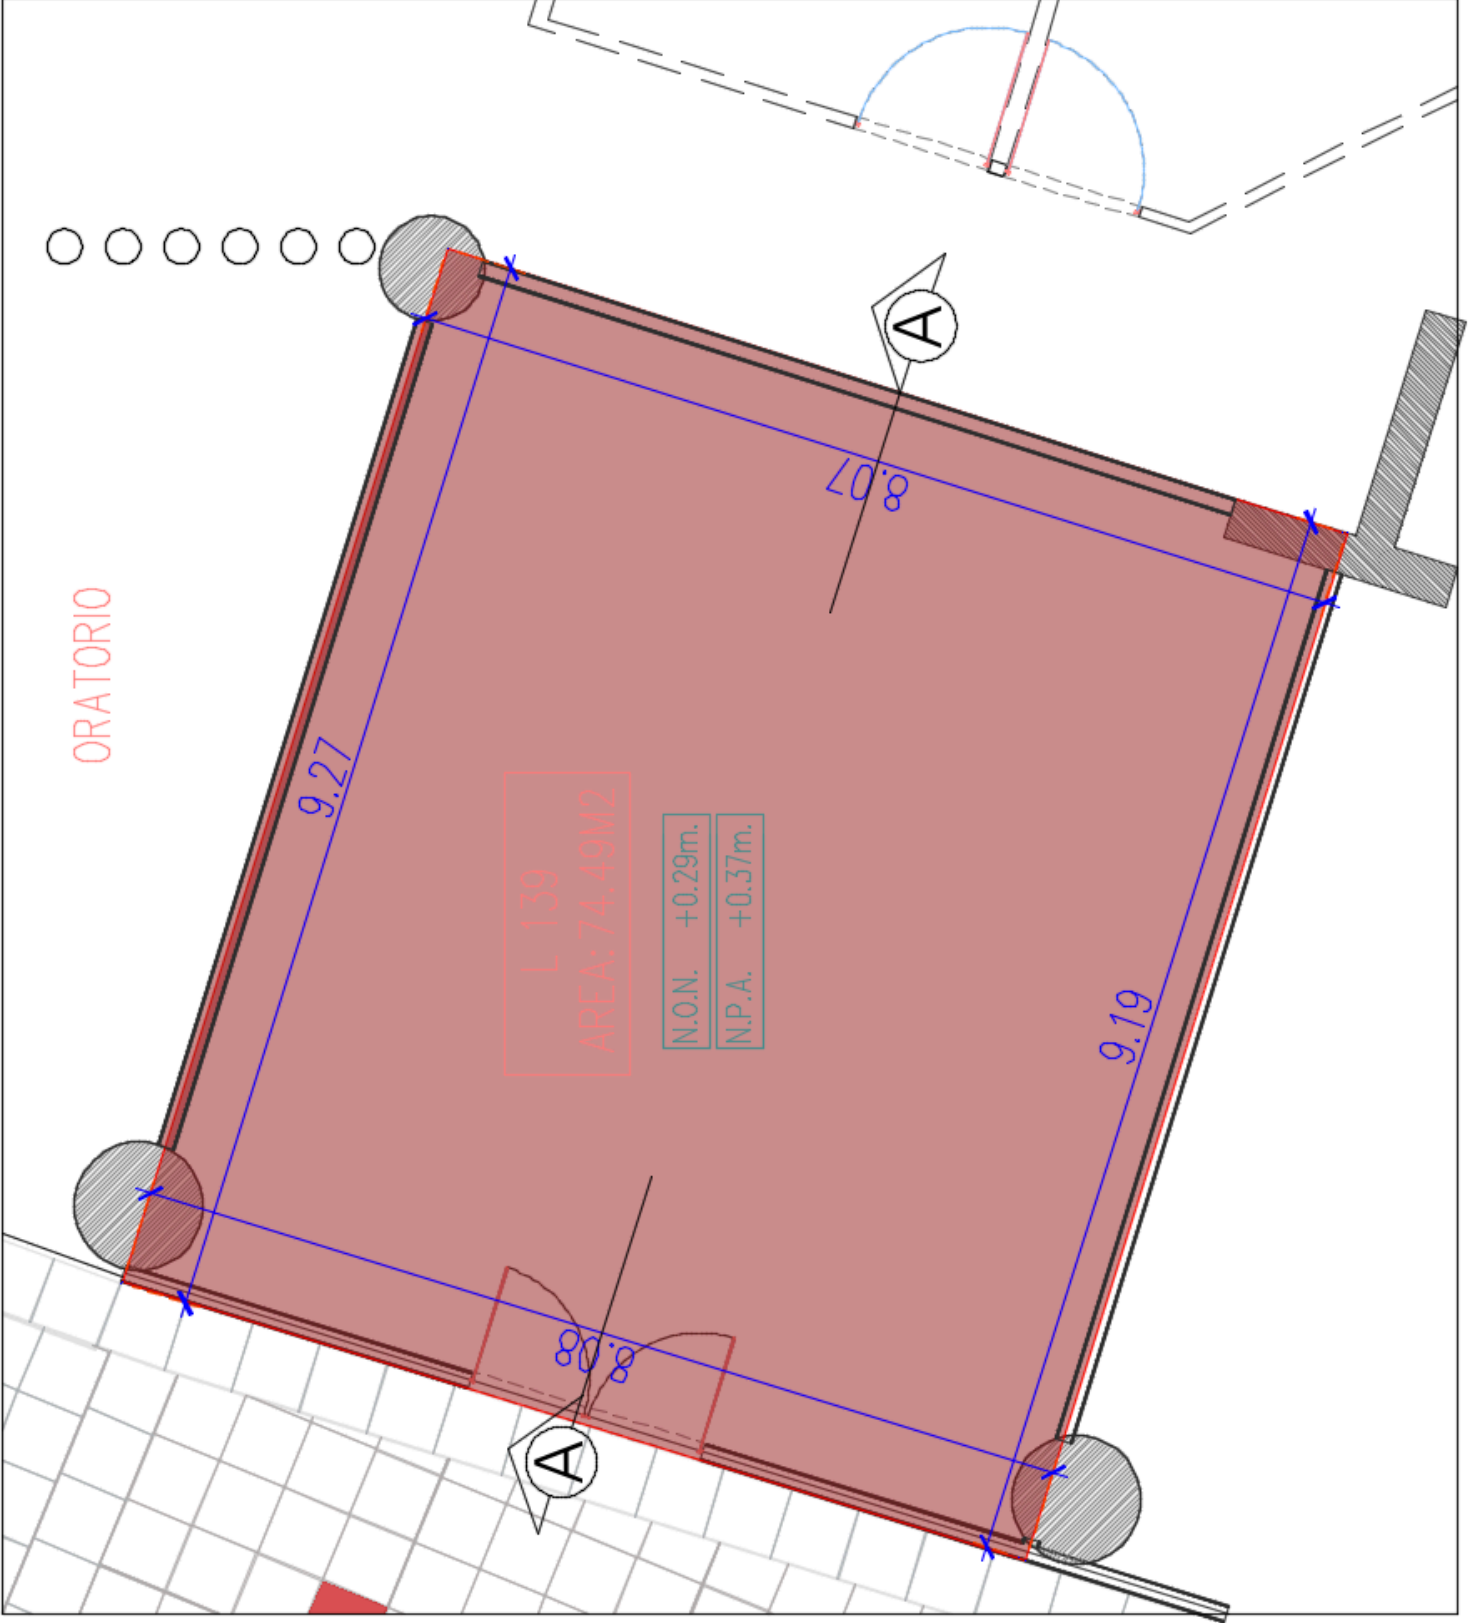


PLANTA ARQUITECTONICA

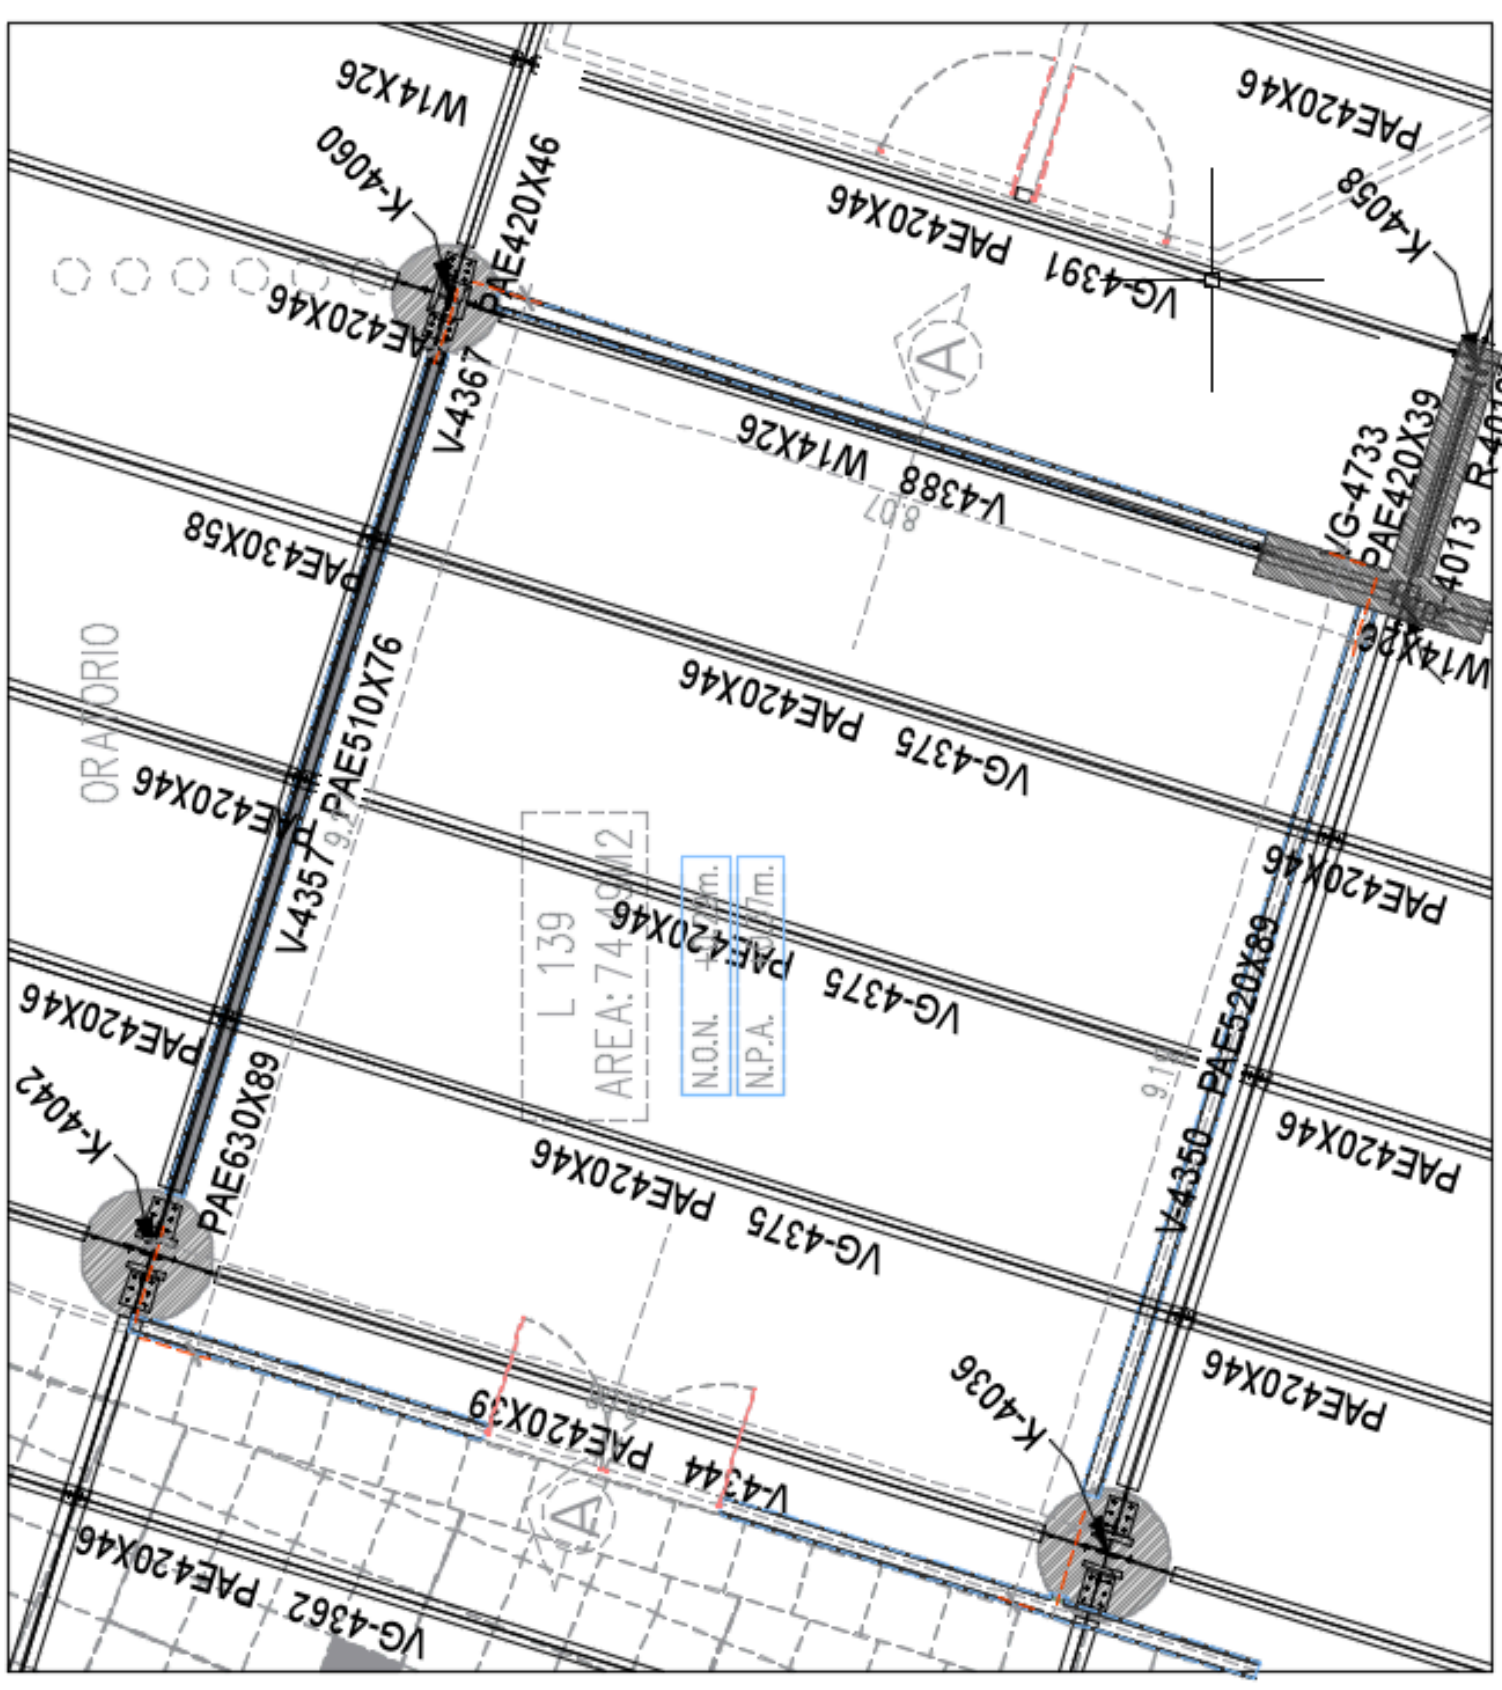


PLANTA PROYECCION DE CUBIERTA

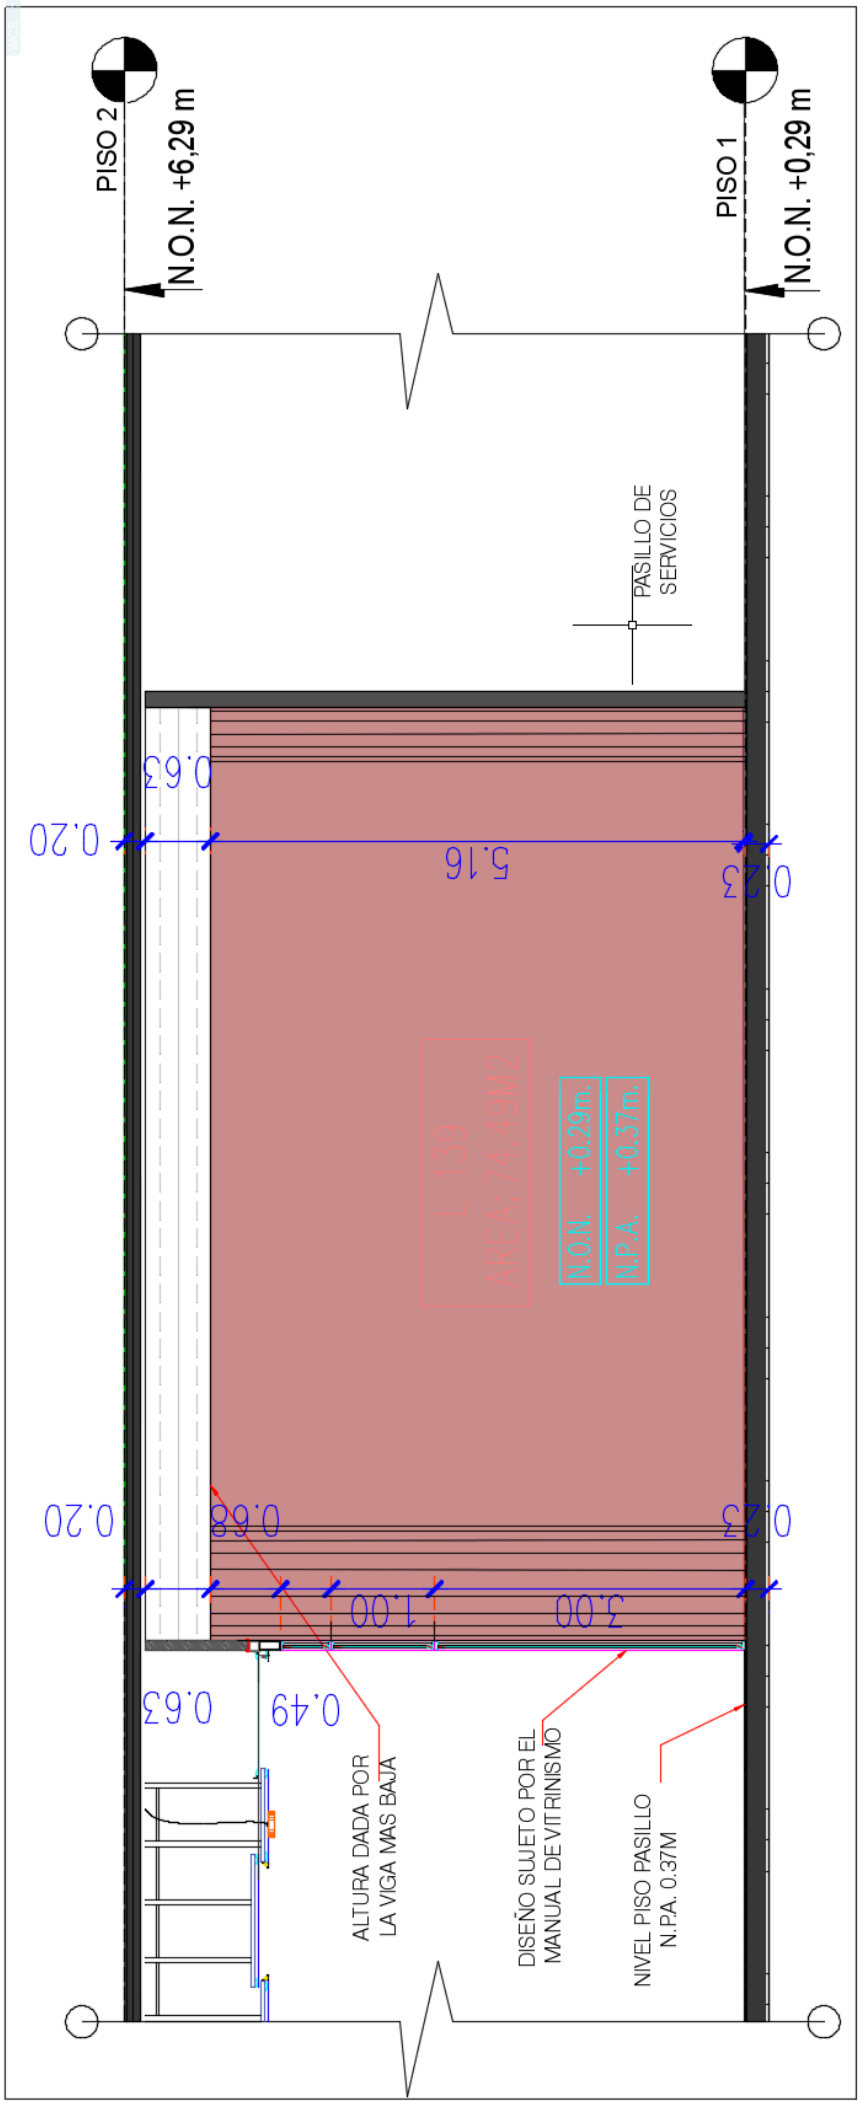



CORTE LONGITUDINAL A-A'

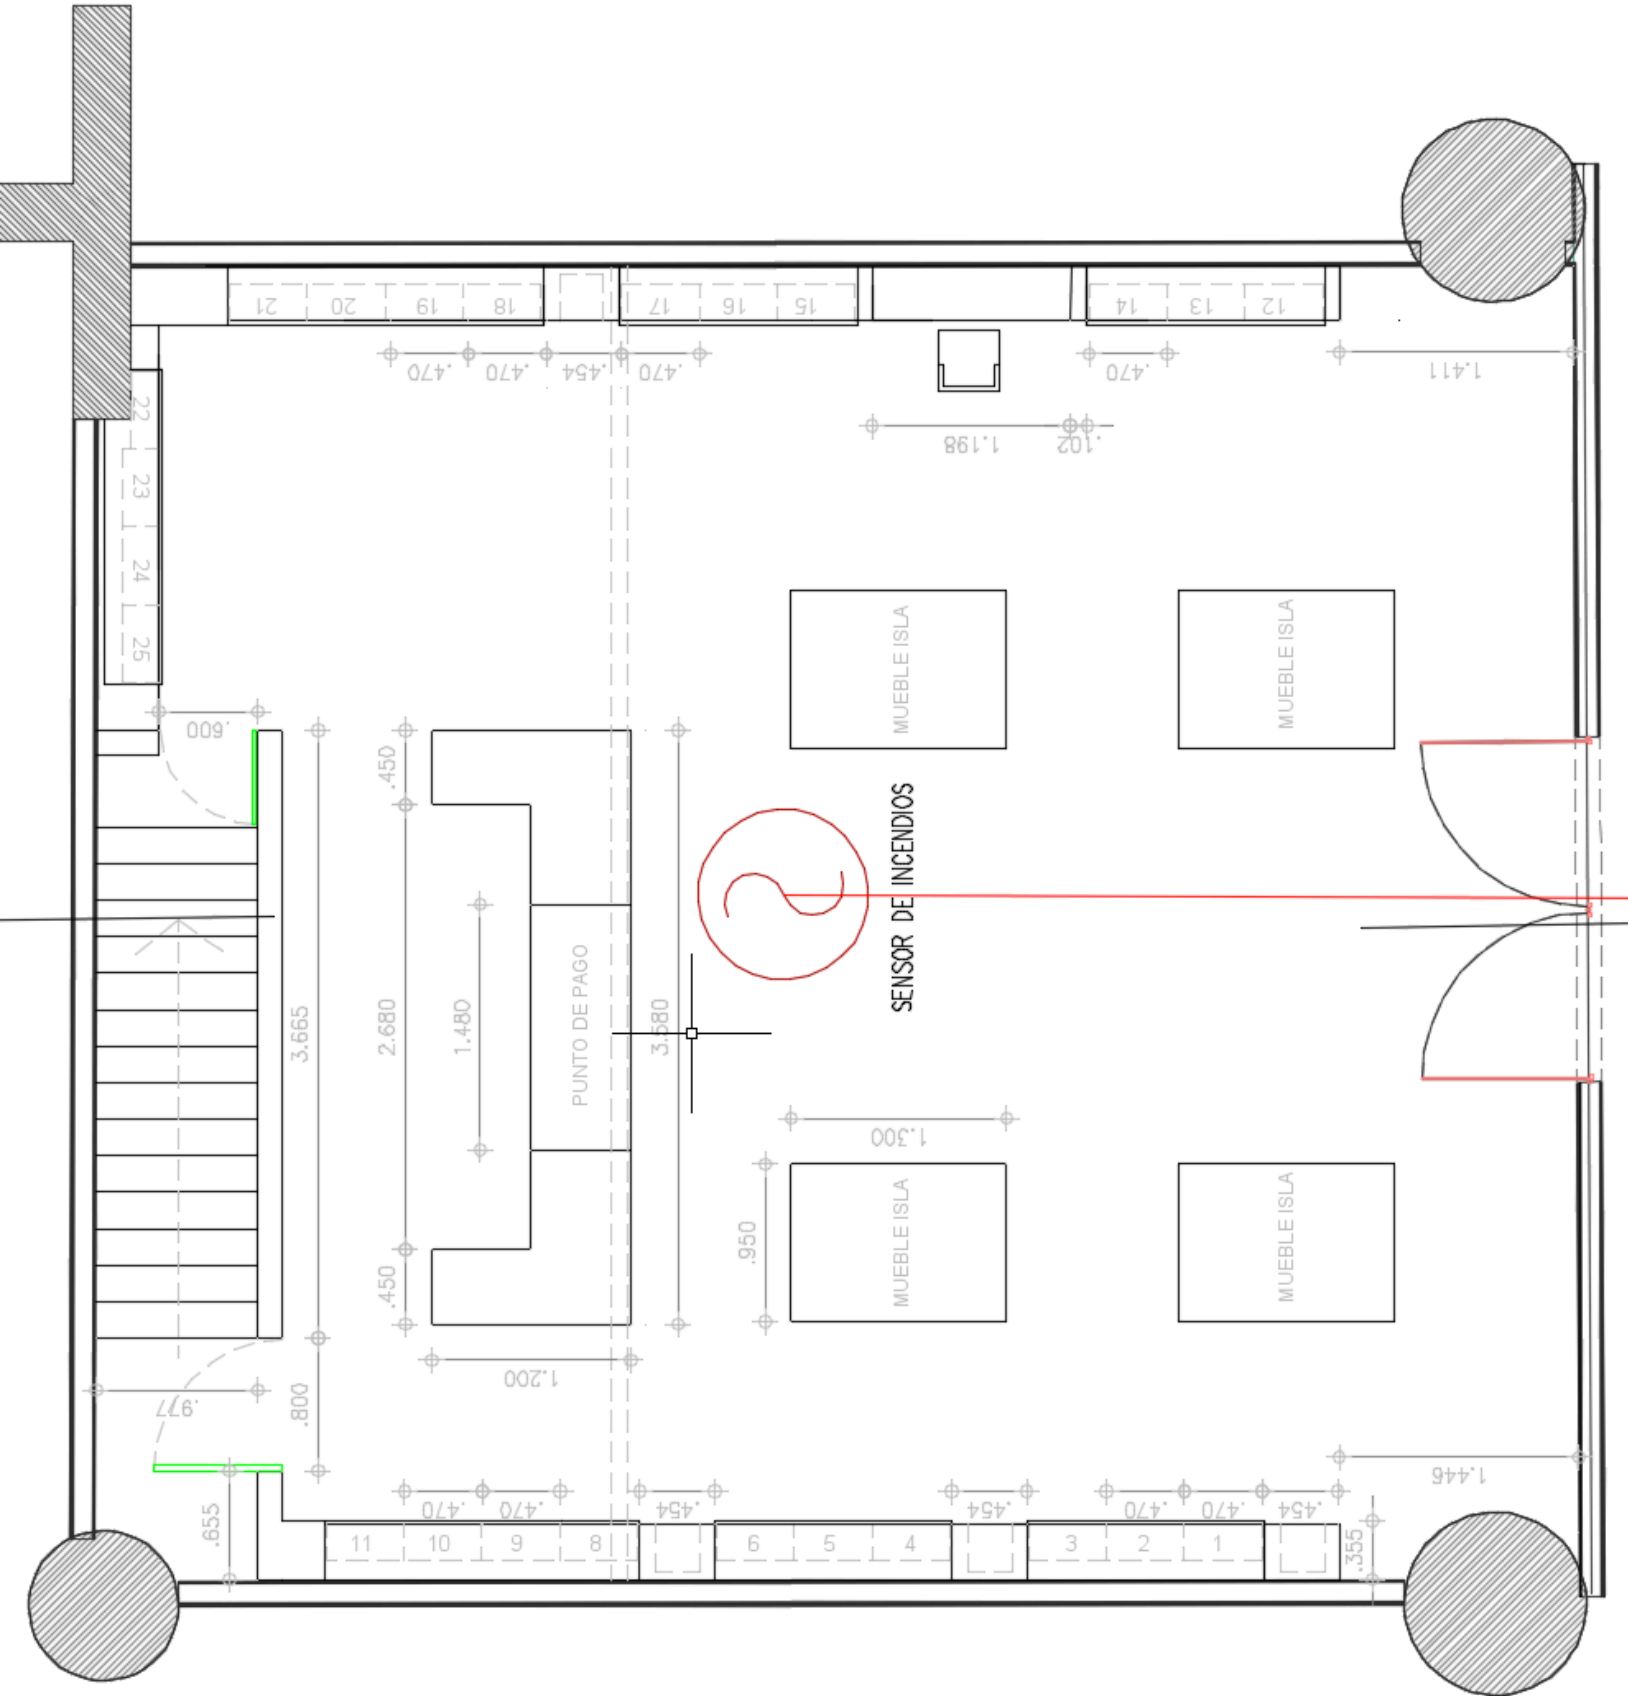


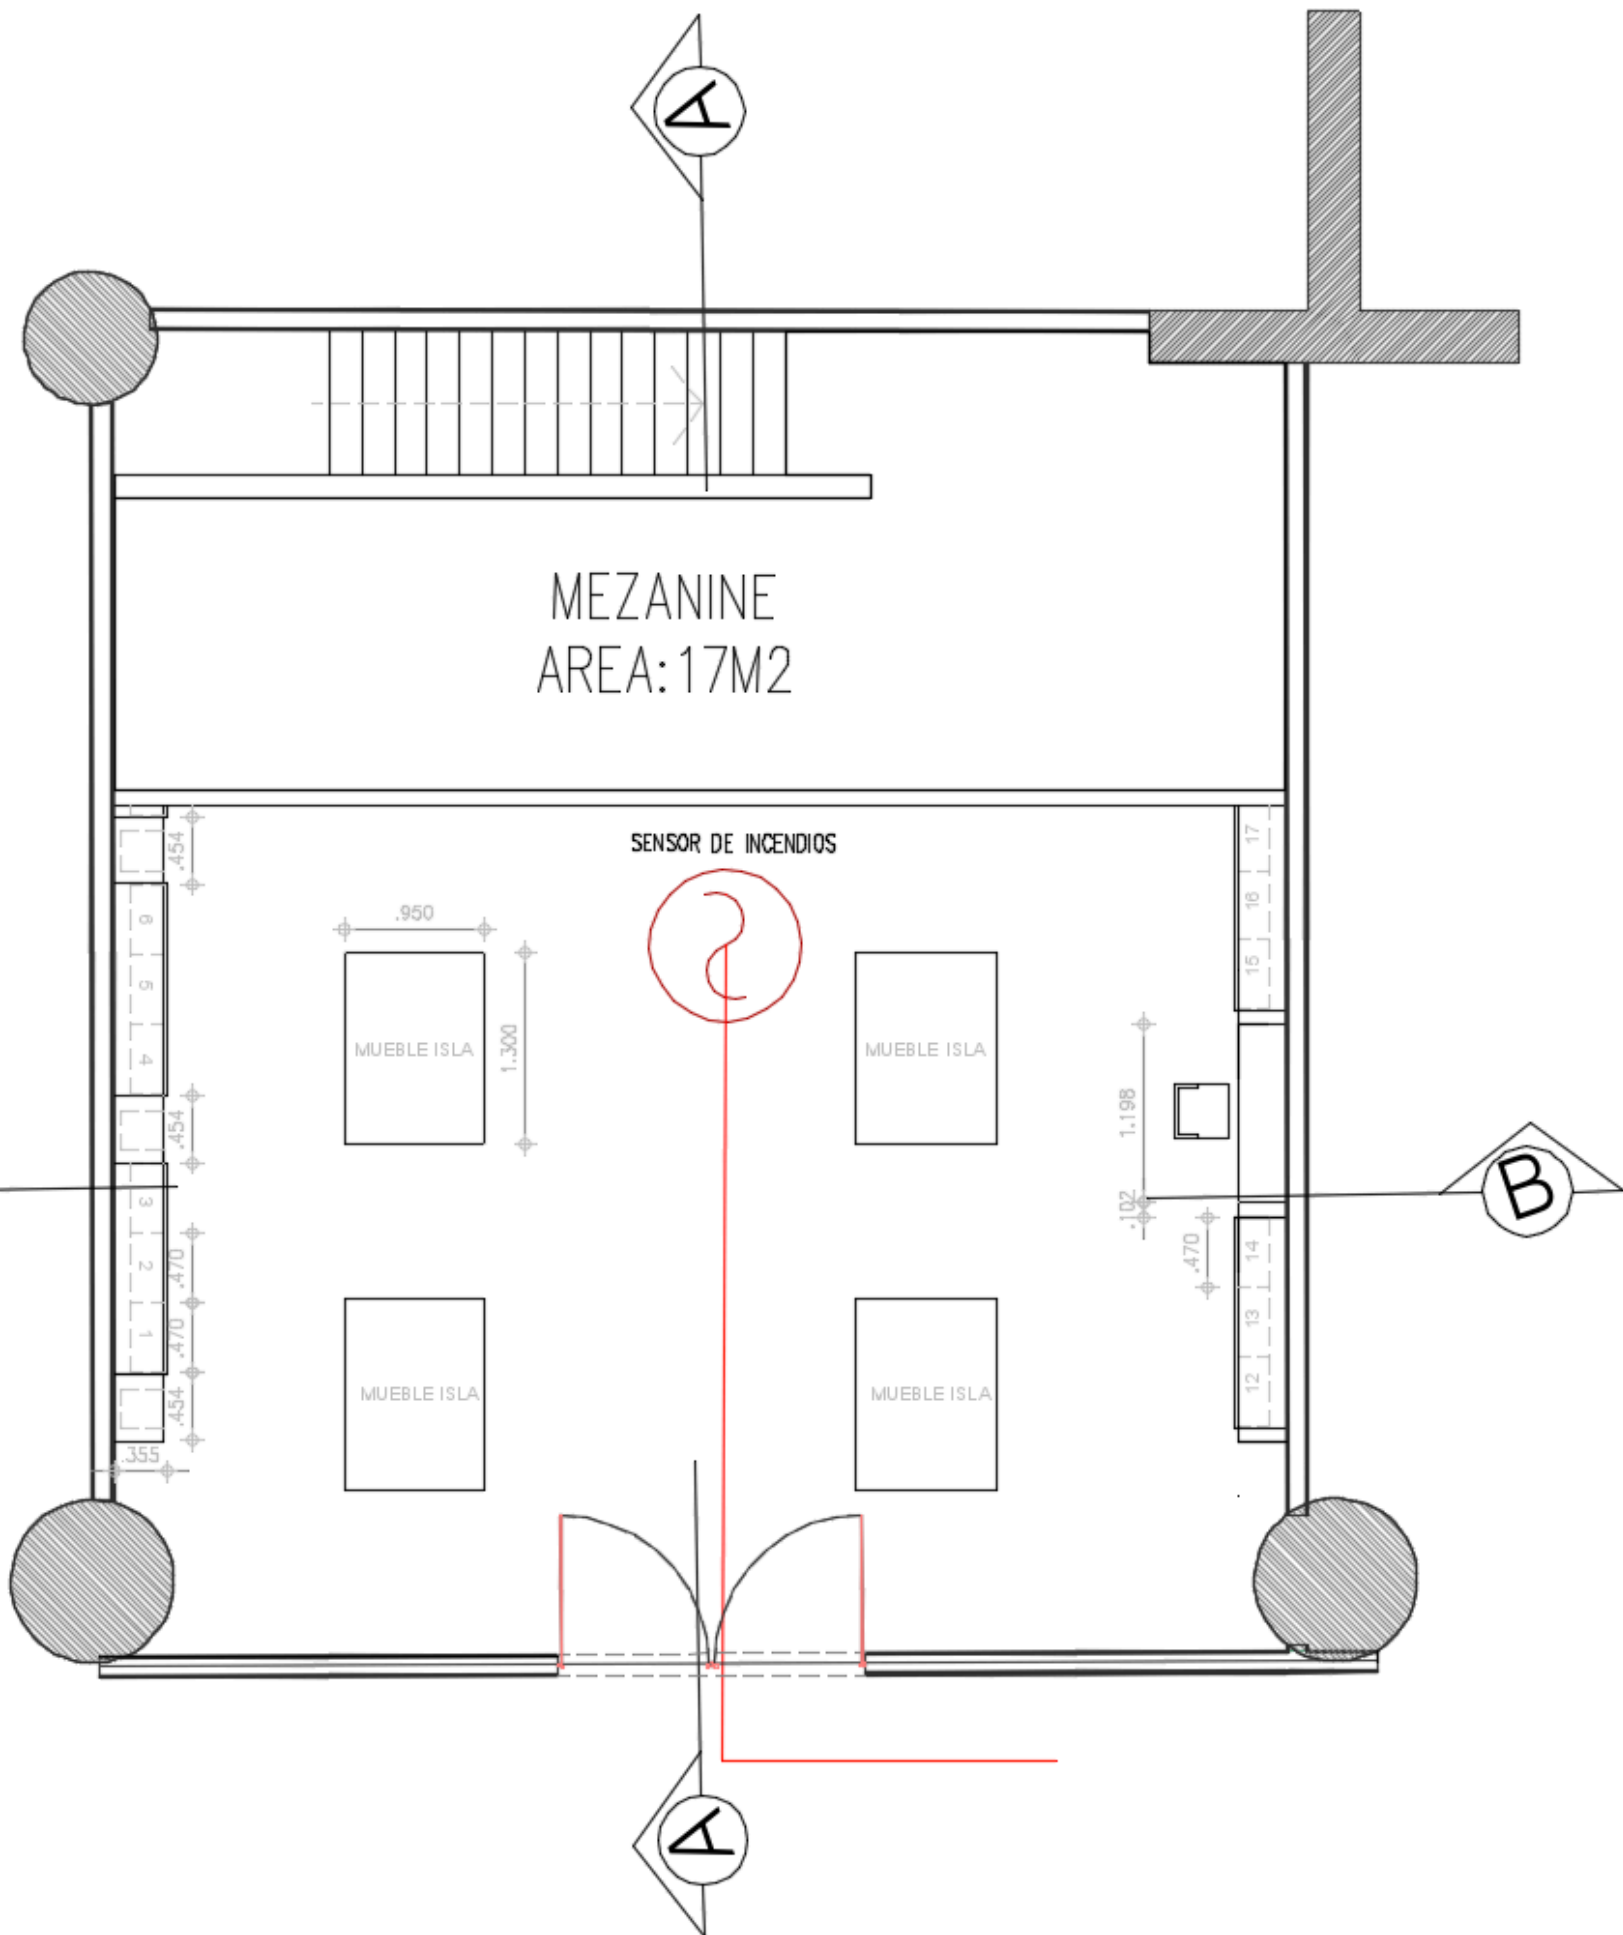


PLANTA GENERAL DETALLE RED DE INCENDIOS

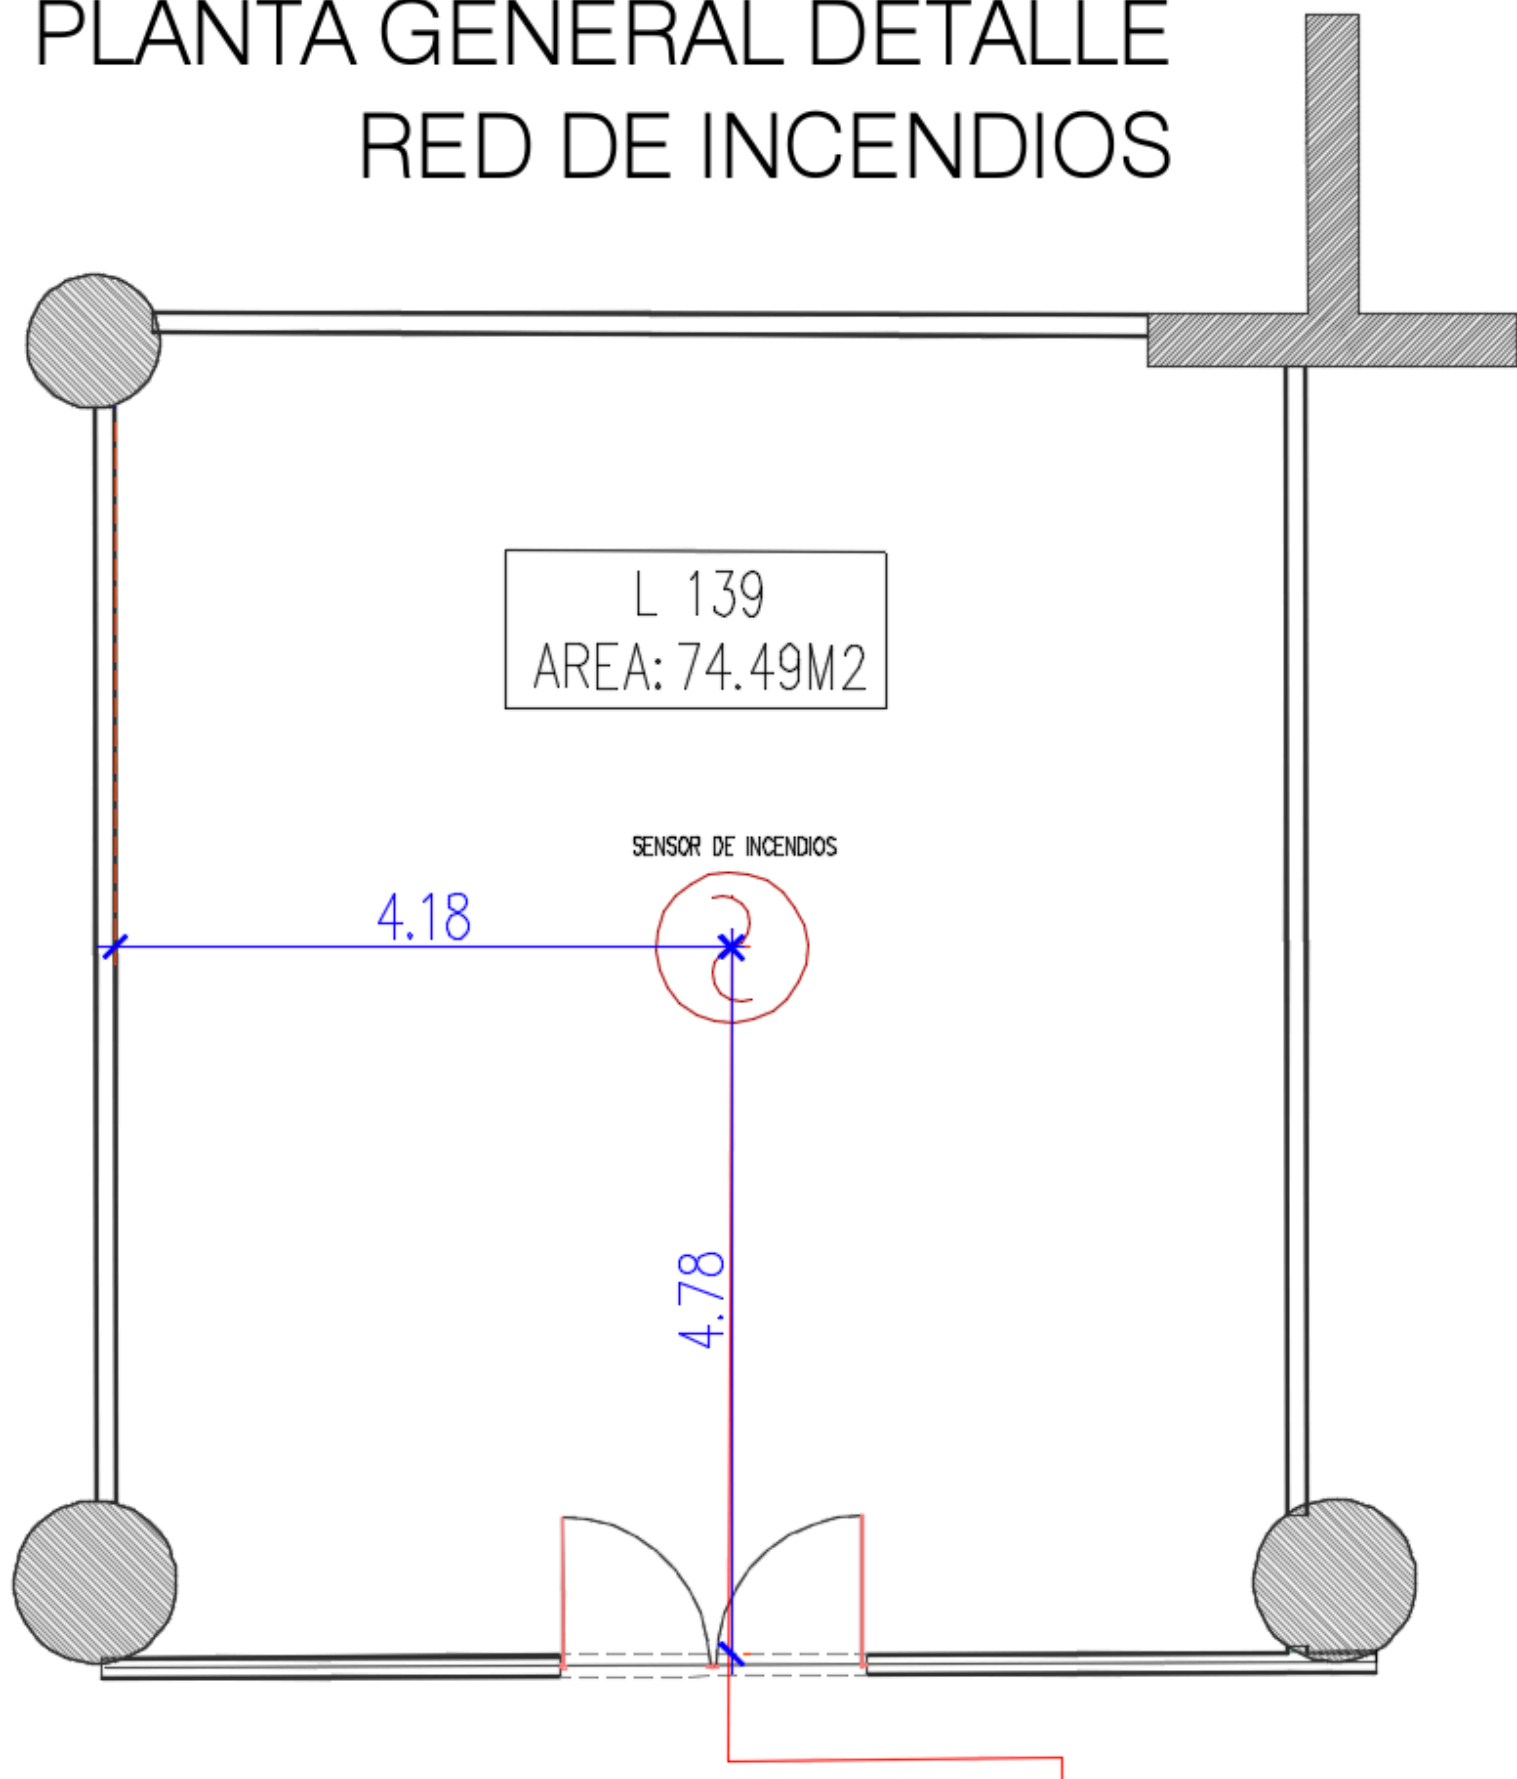

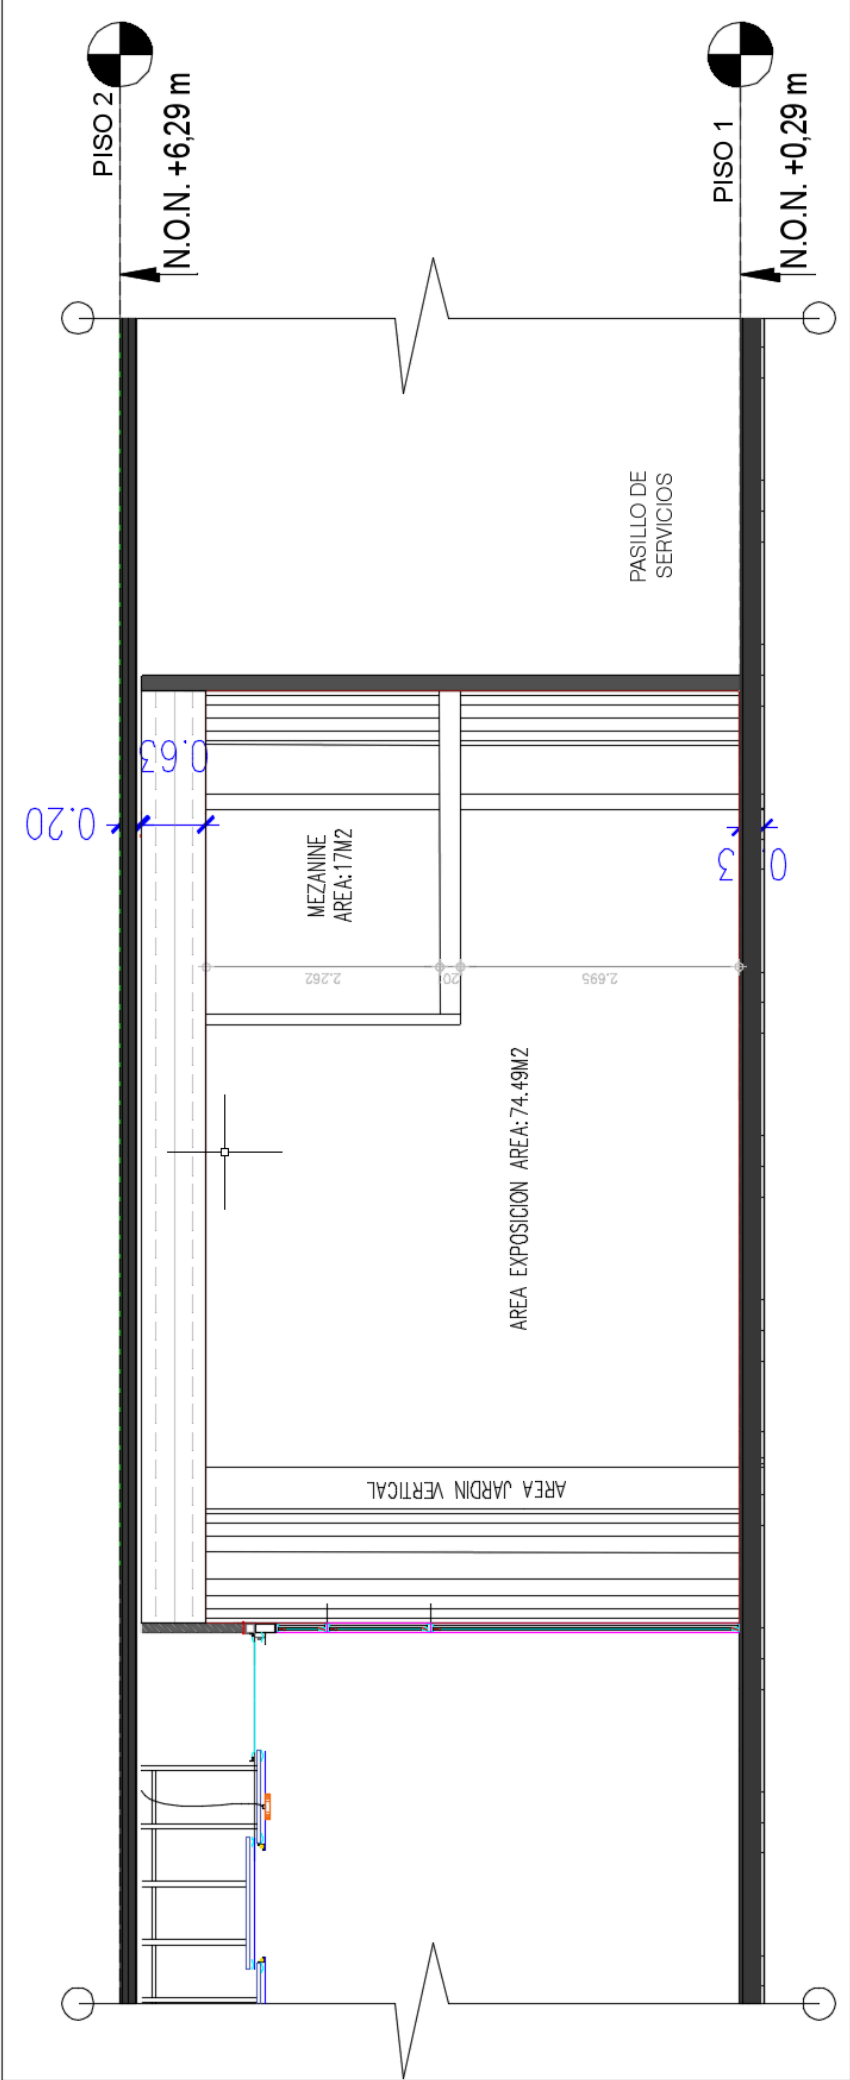


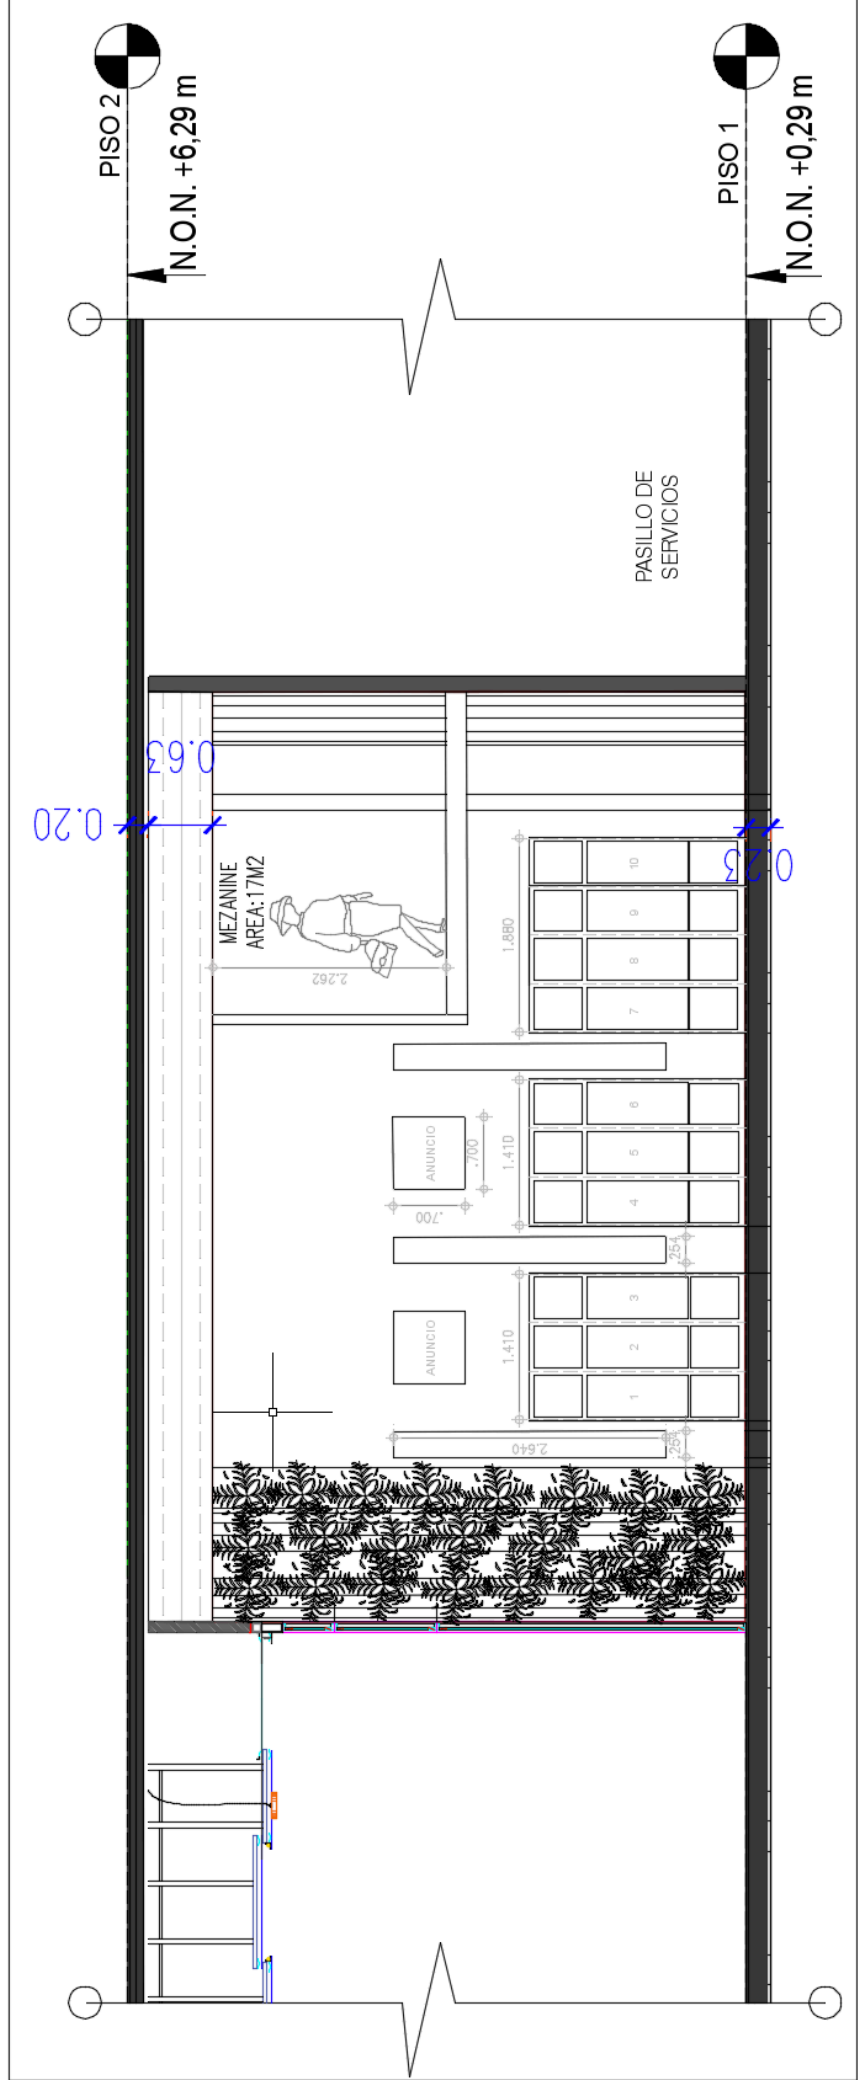

CORTE LONGITUDINAL A-A'

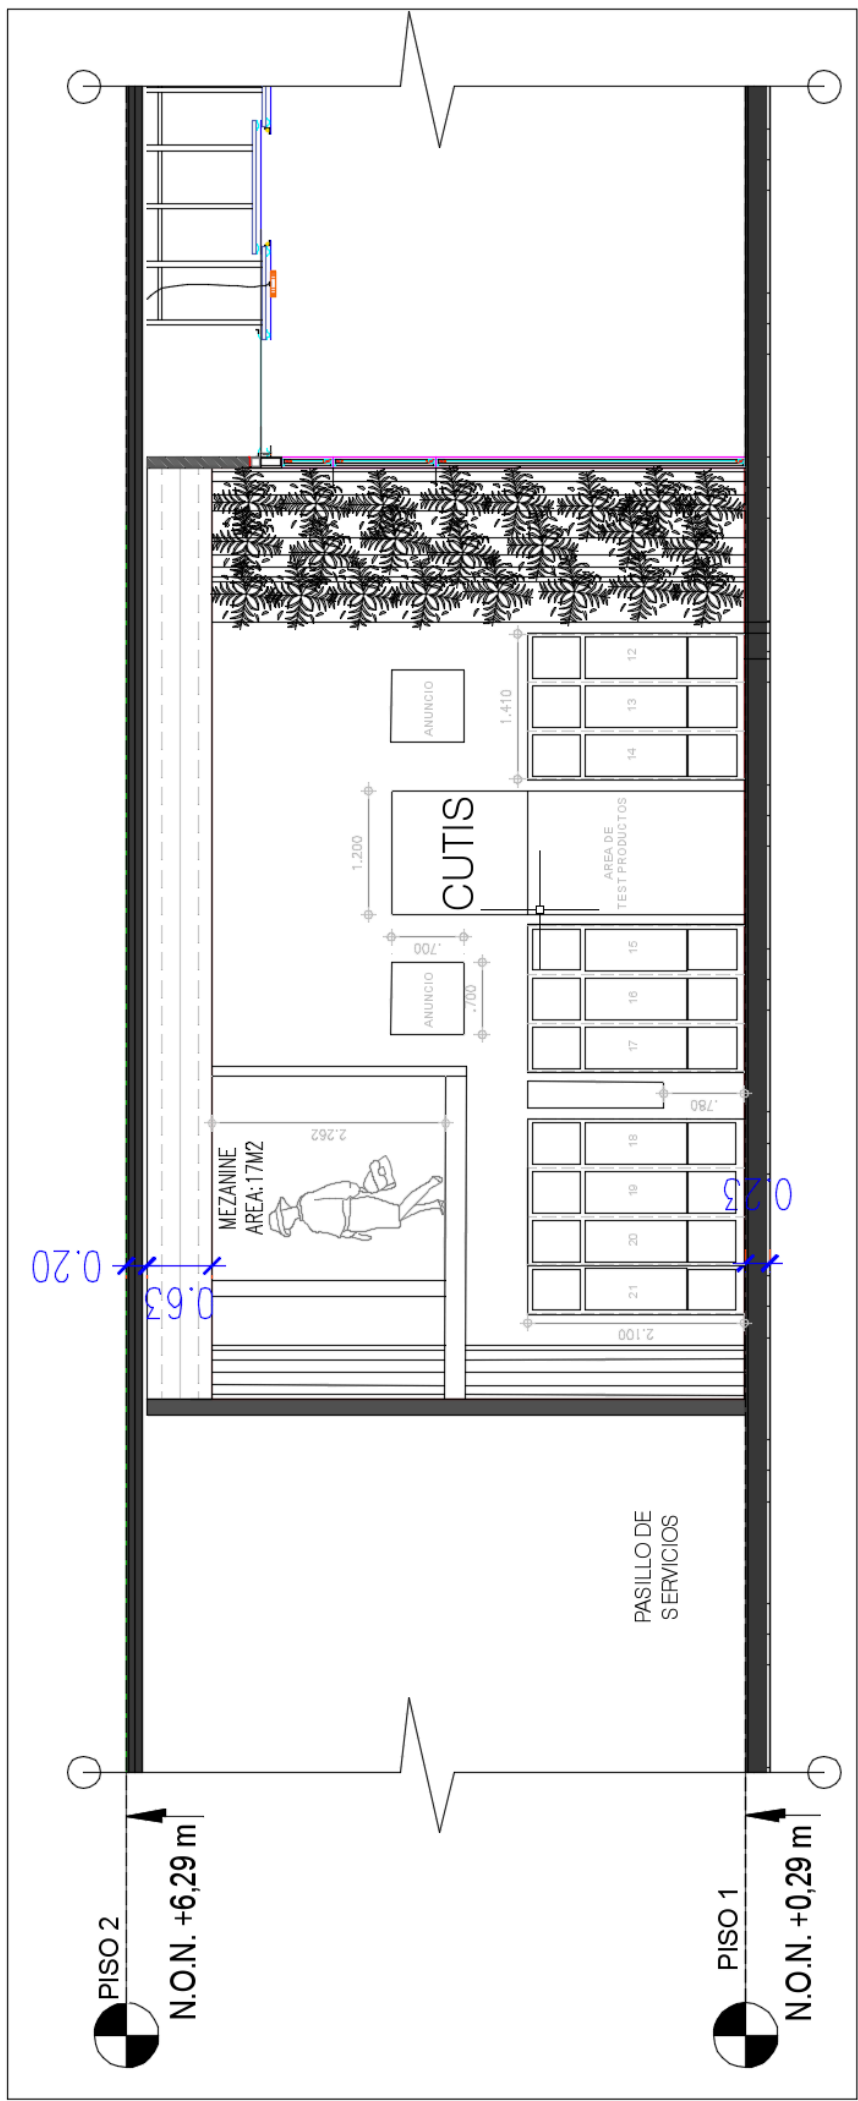

CORTE LONGITUDINAL A-A'

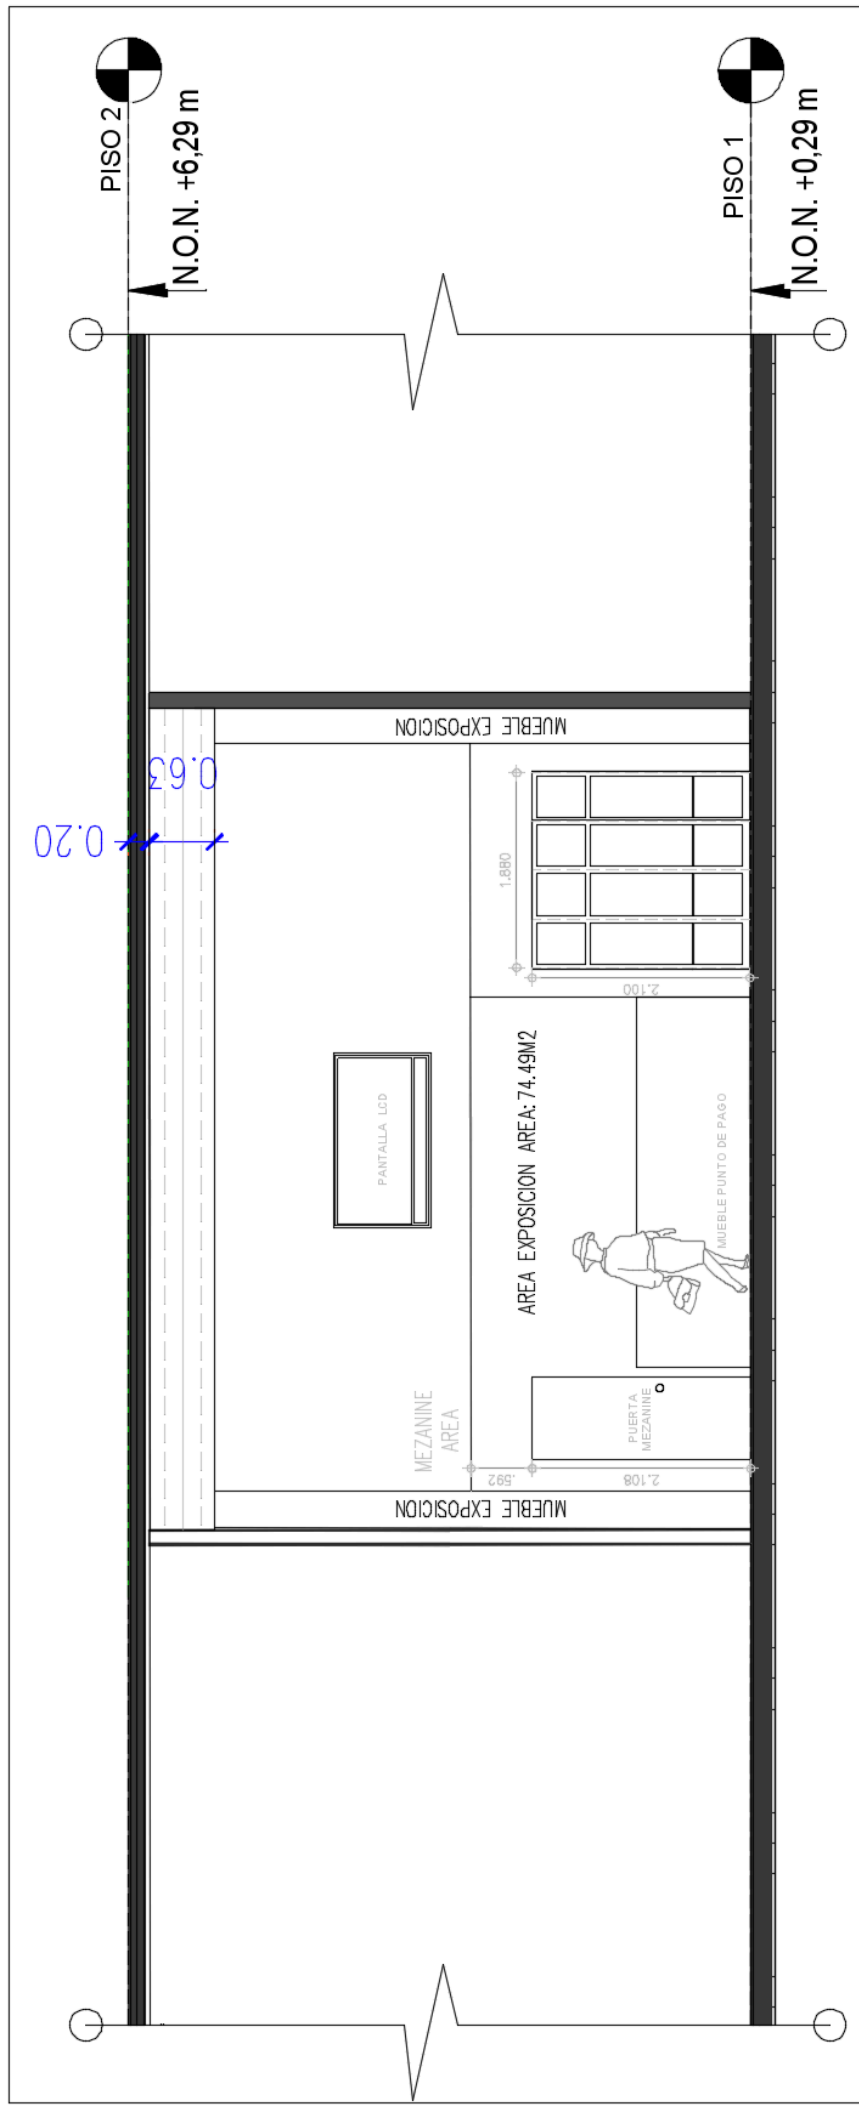

CORTE TRANSVERSAL B-B'